



Fasad väster

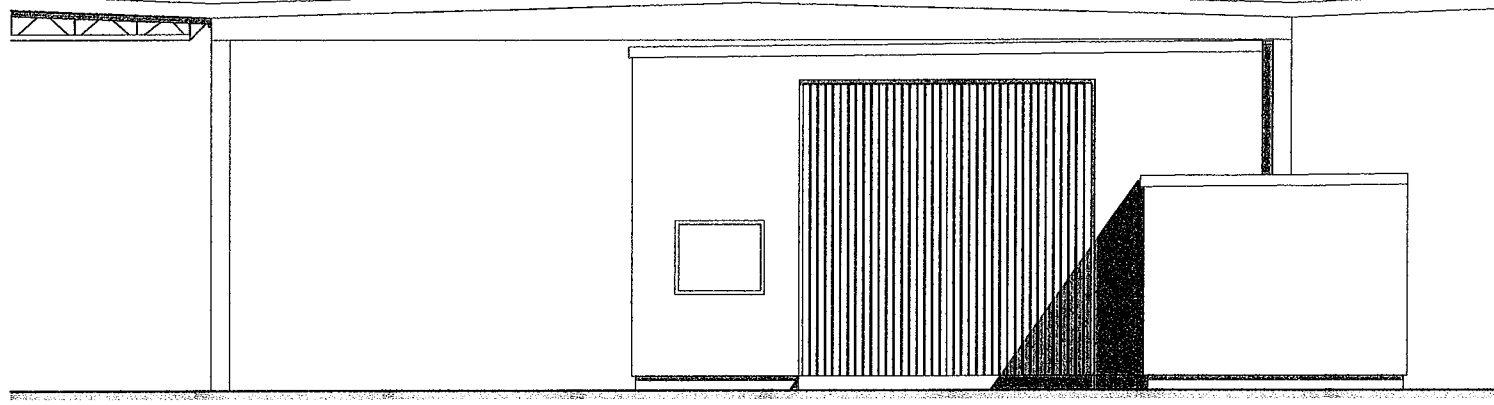


Fasad söder

HÖRBY KOMMUN
Bygg- och miljönämnden
2020 -01- 02
Dnr.....

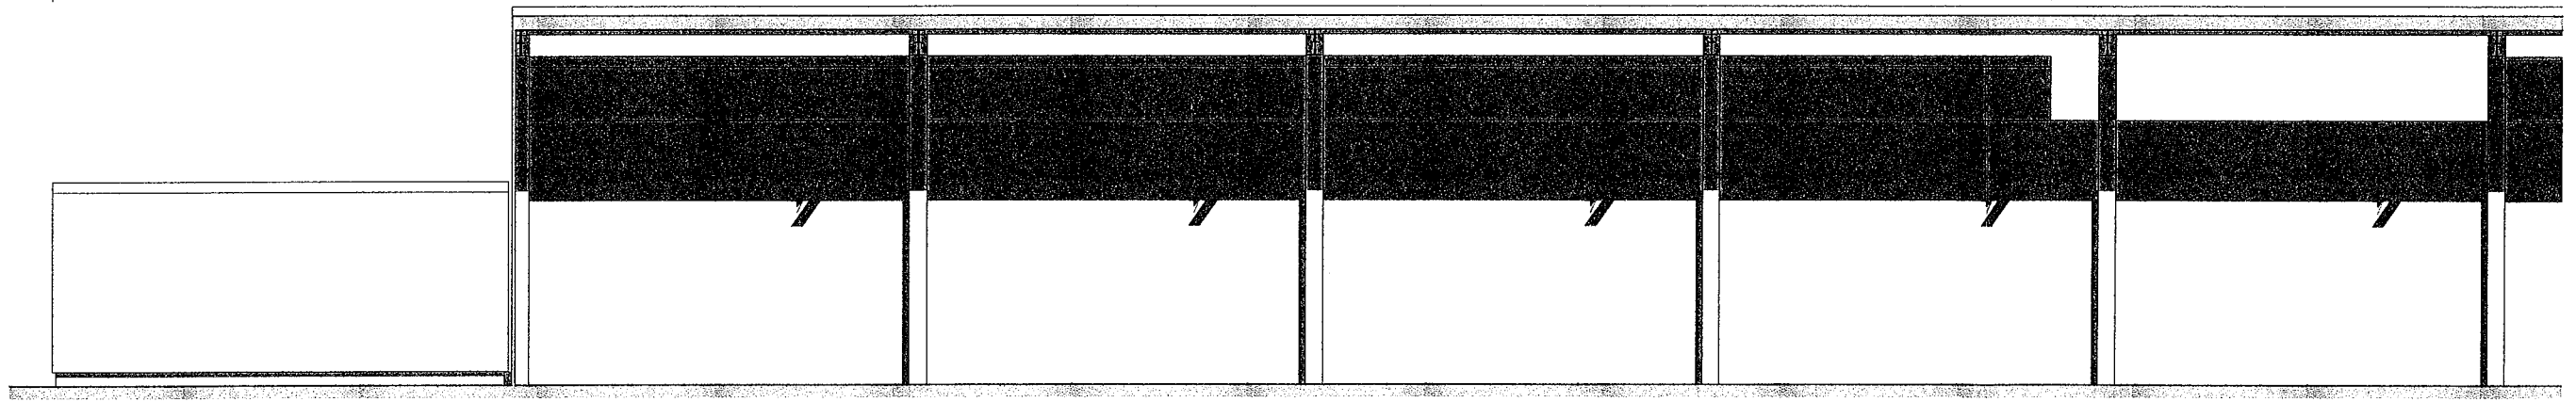

Fasad öster

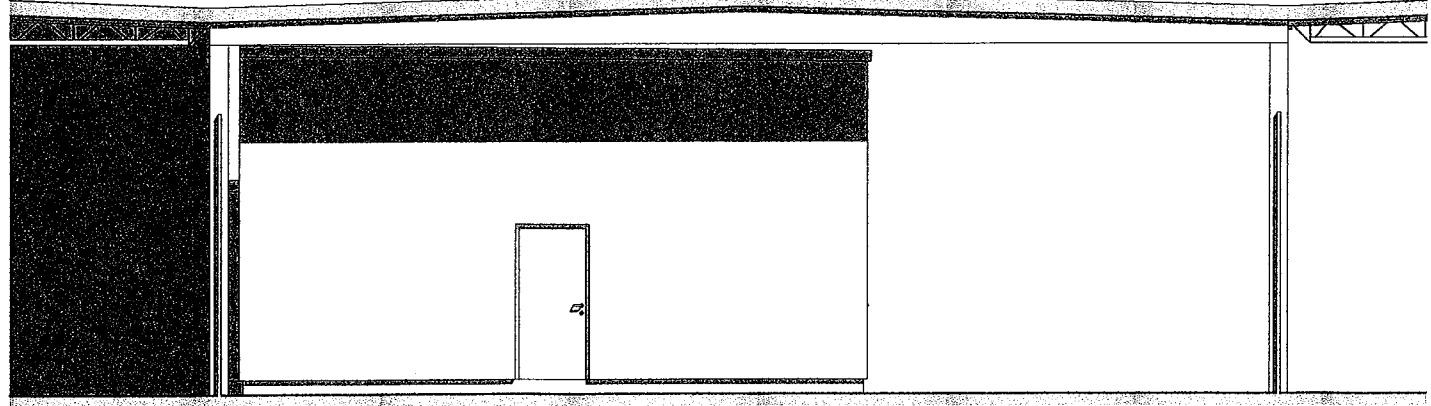

Fasad norr



B.S.Plastic AB
Råby 11:30, Hörby kommun
Råby 2037, 24292 Hörby

Tillbyggnad
Fasader

A	Fönster	2019-12-20	CR
BYGGLOVSHANDLING		DATUM	2019-12-18
ROSENLOF ARKITEKTKONTOR Sallerup 7232, 24291 HÖRBY 0415-22031, 0702-799258		ANSVARIG	Christer Rosenlöf
UPPDRAG NR	RITAD/KONSTR AV	HANDLÄGGARE	SKALA
1572019	CR	CR	1:100 (A3)
		NUMMER	A-02 ^{BET} A