 
 

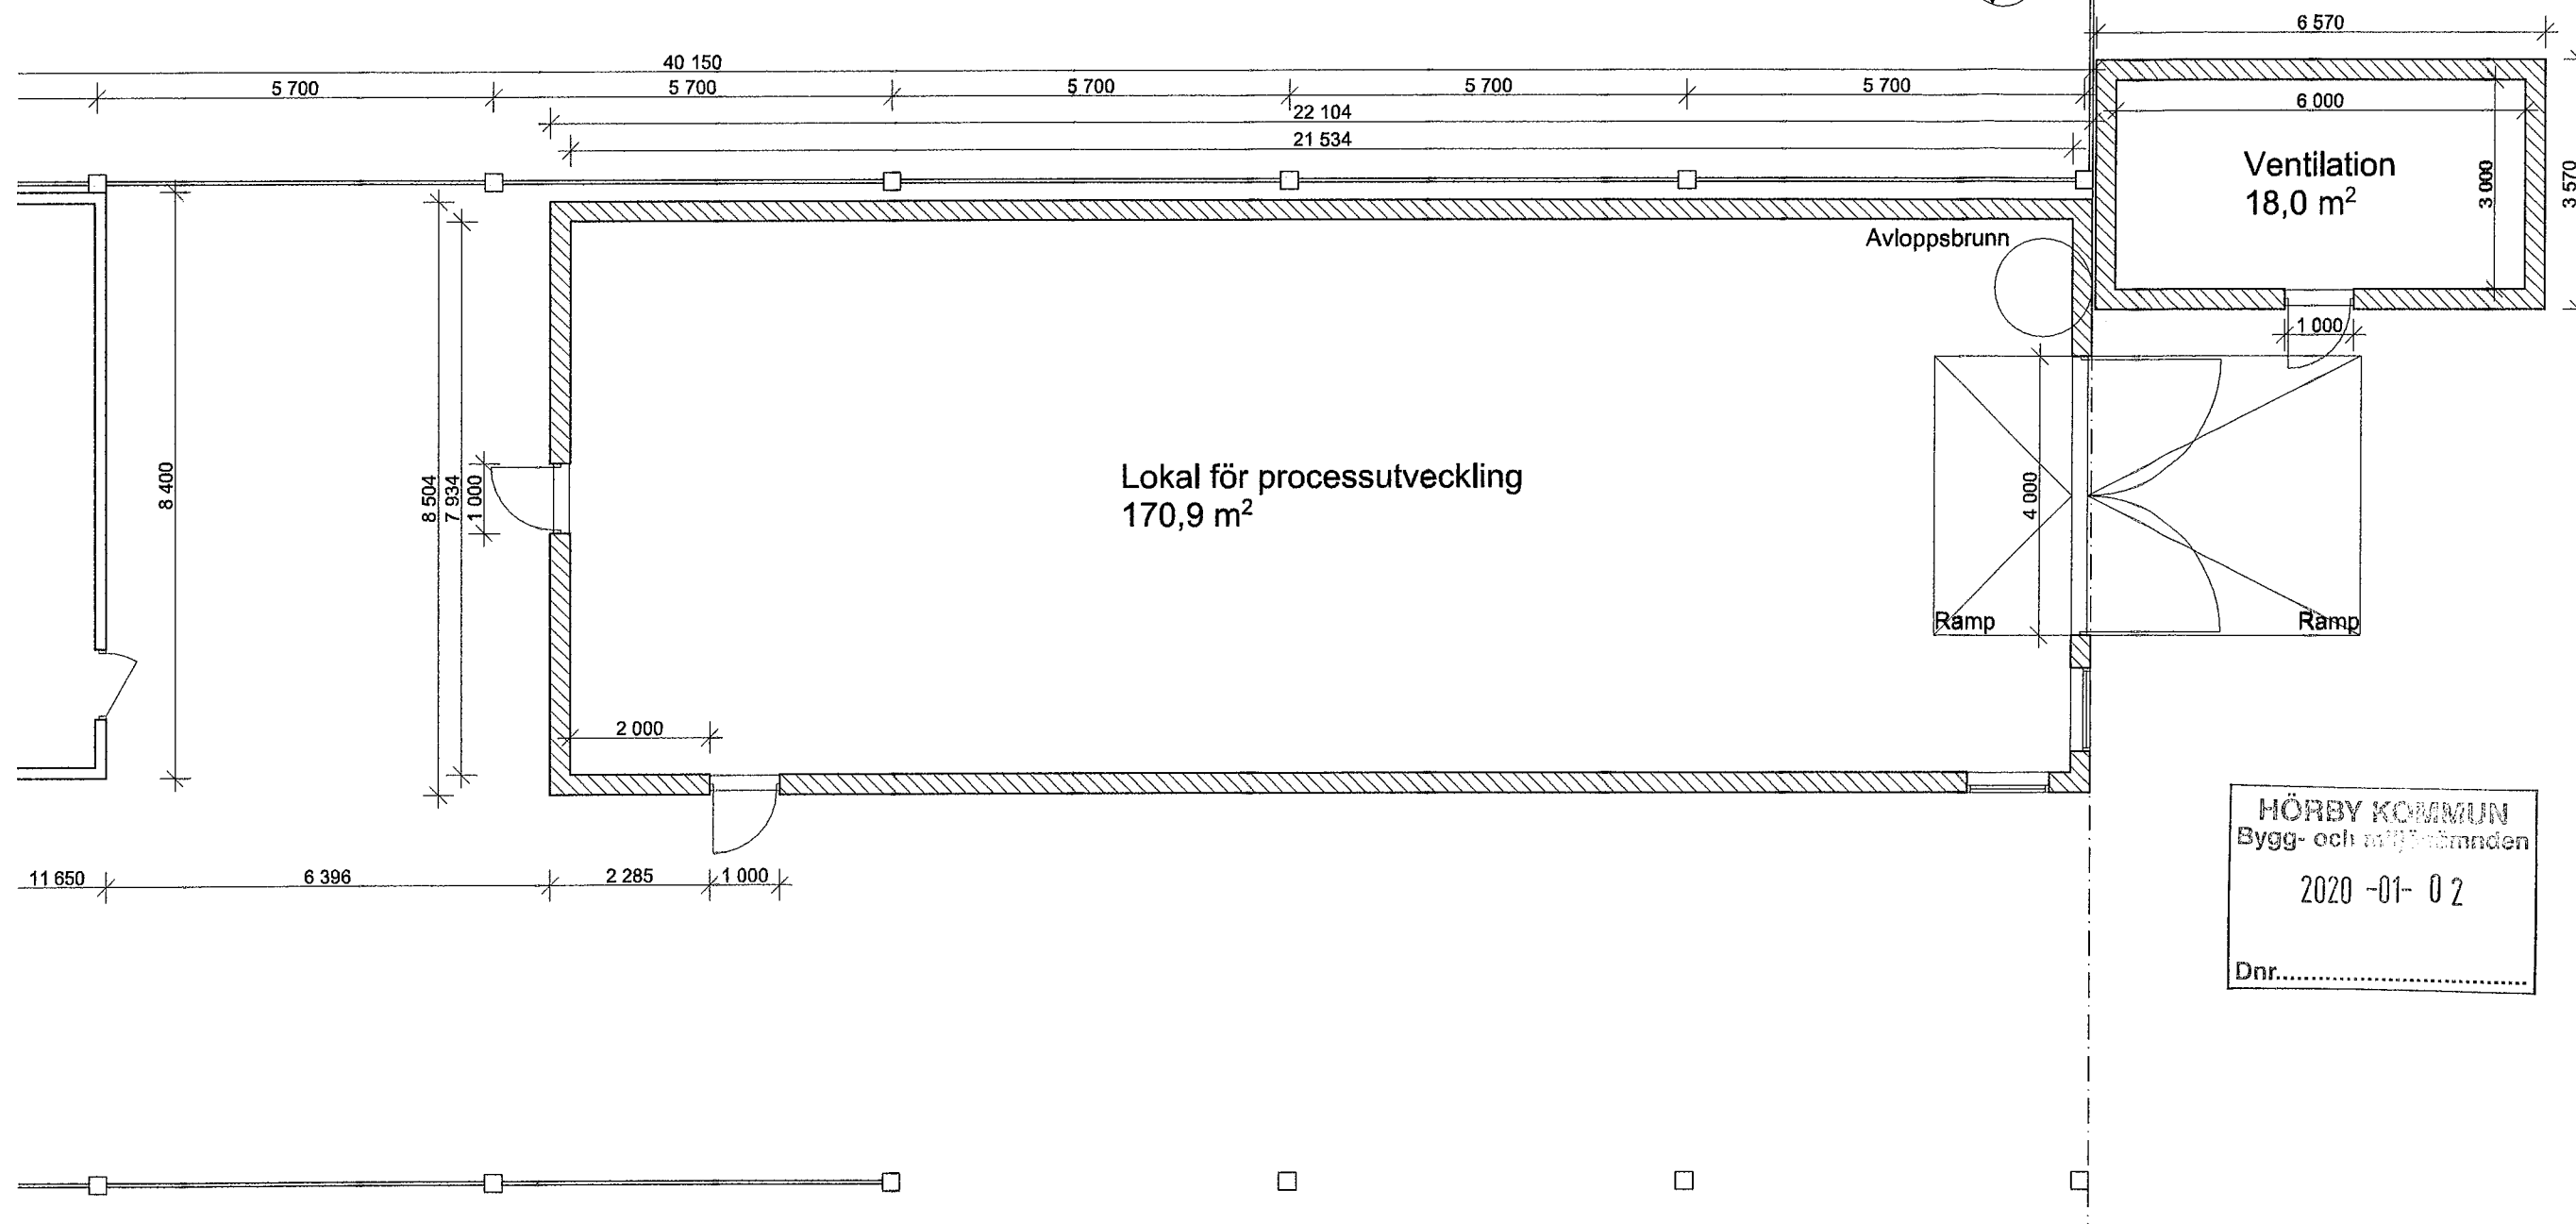


# FÖRKLARINGAR

-  Bef. vägg
-  Ny vägg
-  Vägg rives

BYA: 211,5 m<sup>2</sup>



HÖRBY KOMMUN  
Bygg- och miljöförvalden  
2020-01-02  
Dnr.....

Plan 0, fack 5

**B.S.Plastic AB**  
Råby 11:30, Hörby kommun  
Råby 2037, 24292 Hörby

Tillbyggnad  
Plan 0, bottenplan

A	Fönster och norrpil	2019-12-20	CR
<b>BYGGLOVSHANDLING</b>		DATUM	2019-12-18
<b>ROSENLOF ARKITEKTKONTOR</b>		ANSVARIG	Christer Rosenlöf
Sallerup 7232, 24291 HÖRBY 0415-22031, 0702-799258		SKALA	1:100 (A3)
UPPDRAG NR	RITAD/KONSTR AV	HANDLÄGGARE	NUMMER
1572019	CR	CR	<b>A-02</b> BET <b>A</b>

