




FASAD 1

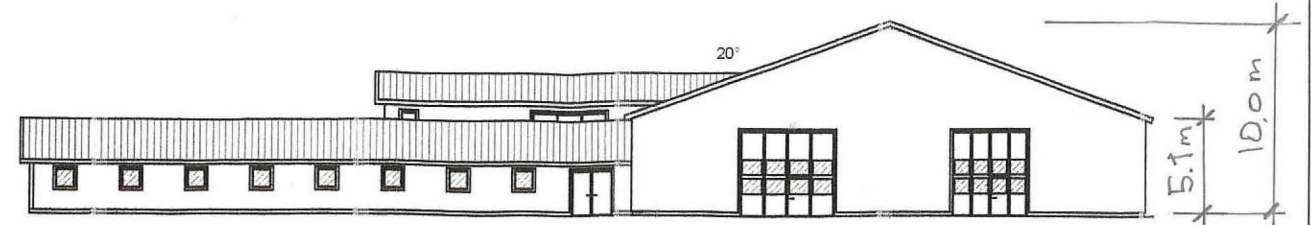

FASAD 14

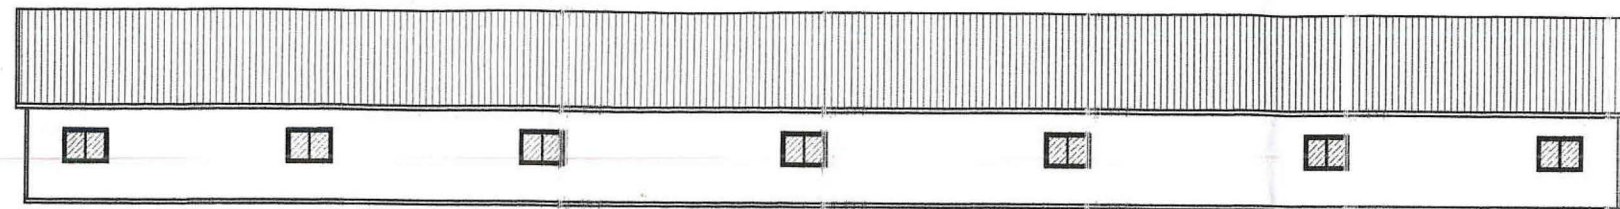


FASAD A

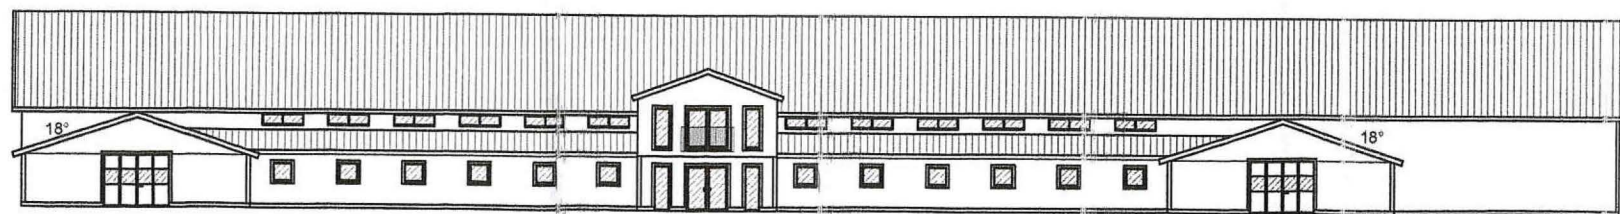

FASAD A



Bygg- och miljönämnden
 ANKOMST
 2020-03-12
 Diarienum: B-2019-389

BET	ANT	ÄNDRINGEN AVSER	DATUM	SIGN
STATUS				
FÖRHANDSKOPIA				
FULLTOFTA				
 LR-System AB <i>Byggnadskonstruktioner i stål</i>				
LJUNGBYHED				
BOX 59				
284 03 LJUNGBYHED				
BESÖK: KLOSTERGATAN 5				
TEL 0435-44 07 60				
FAX 0435-44 03 97				
info@lr-system.se				
Malmö				
TEL 040-21 55 20				
FAX 040-21 36 50				
bo-ake@lr-system.se				
OBJEKT NR	RITKONSTR A		HAN. ÄGGARE	
	CHS	BERTIL GUSTAVSSO		
DATUM	ANSVARIG			
2020-01-28				
FASADER				
SKALA A1	SKALA A3	RITNINGENS MÄTT		BET
1:200	1:400			A-02