



SKALA A1-1:100 A3-1:200  
0M 1M 2M 3M 4M 5M 6M 7M 8M 9M 10M

SKALA A1-1:50 A3-1:100  
0M 1M 2M 3M 4M 5M

REF: R:\PDDC\18\1818\18181.DWG A:\Modell\A40-P110.ny.dwg

LAGER: SB11

KOMPLEMENTBYGGNAD 1

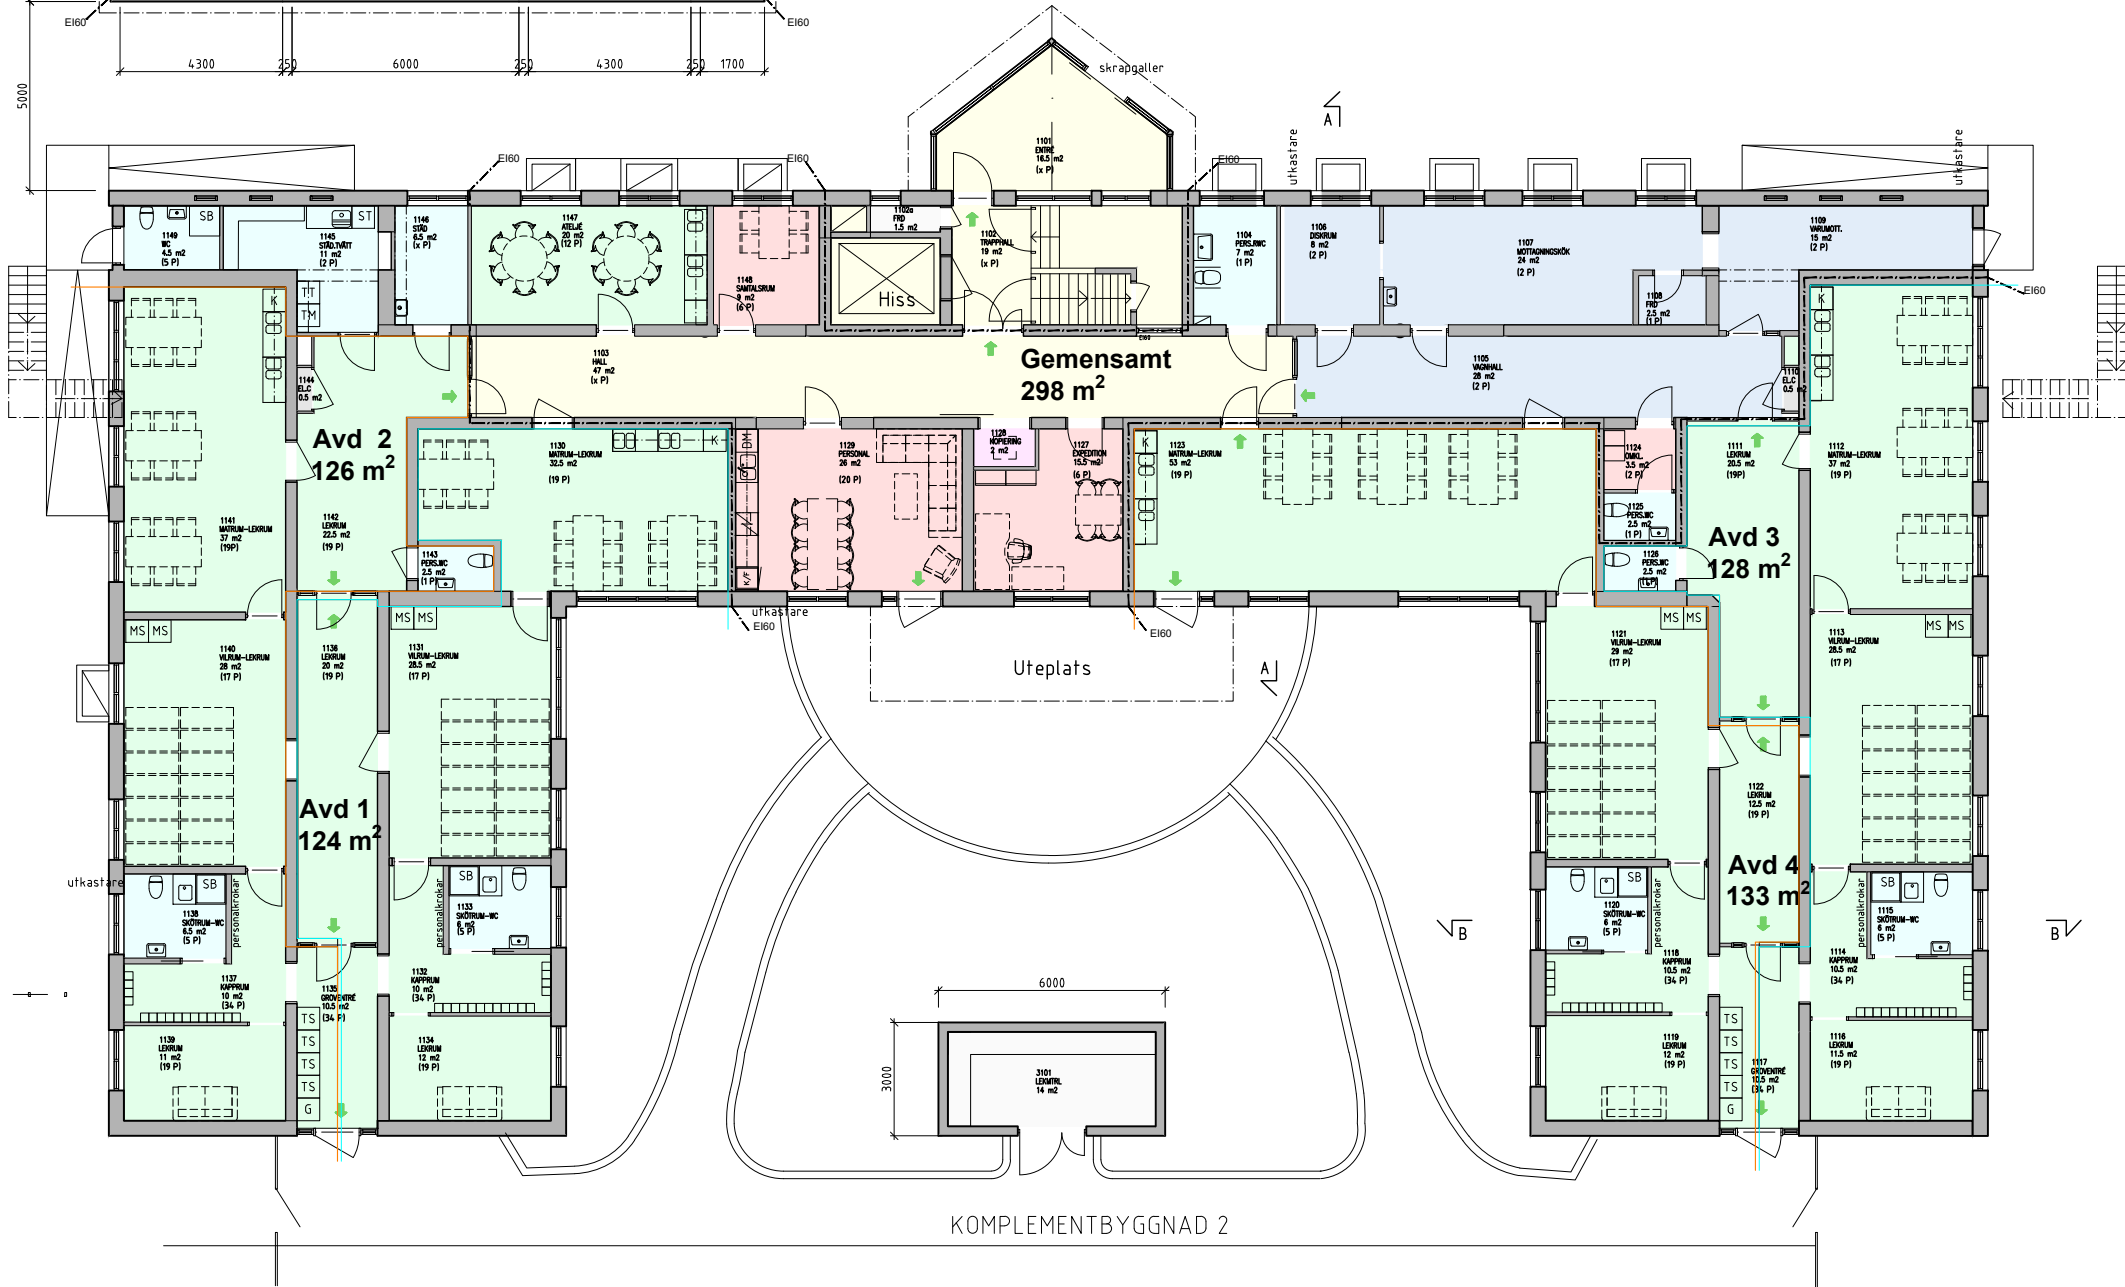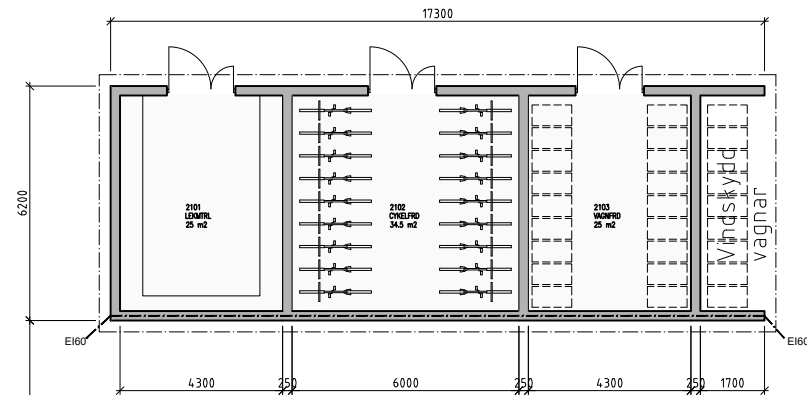

KOMPLEMENTBYGGNAD 2

FÖRESKRIFTER  
Alla mått anges i millimeter.

FÖRKLARINGAR

- Befintlig dörr
- Ny dörr
- Befintlig glasdörr
- Ny glasdörr
- Befintlig vägg
- Ny vägg
- Brandcellsgräns

HÄNVISNINGAR  
A10-1-010 Situationsplan  
A40-1-100 Källarplan  
A40-1-120 Plan 2  
A40-2-110 Sektioner

FÖRHANDSKOPIA 181217

BET	ANT	ÄNDRINGEN AVSER	DATUM	SIGNATUR
-----	-----	-----------------	-------	----------

FÖRFRÅGNINGSUNDERLAG



FLORETTGATAN 29B 254 67 HELSINGBORG TEL. 042-163410

RITAD AV E. CIARDI	HANDLÄGGARE E. CIARDI
HELSINGBORG	ANSVARIG E. CIARDI

HÖRBY 42:16  
GULLREGNSGÅRDEN  
PLAN 1

SKALA A3/A1: 1:200/1:100

UPPDRAG NR 18181	RITINGSNUMMER A40-1-110	BET
---------------------	----------------------------	-----

PLO: 2018-12-17 16:53 R:\PDDC\18\1818\18181.DWG A:\RITINGSDEF\A40-1-10.DWG ELISABETH CIARDI