
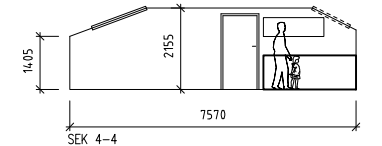
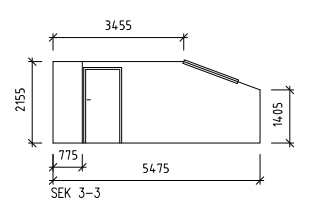
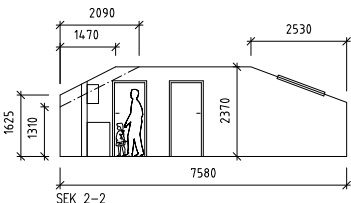
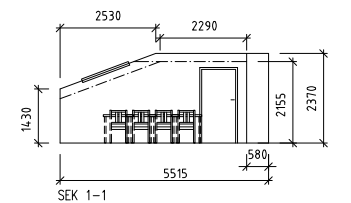


SKALA A1-1:100 A3-1:200
0M 1M 2M 3M 4M 5M 6M 7M 8M 9M 10M

SKALA A1-1:50 A3-1:100
0M 1M 2M 3M 4M 5M

REF: R:\PDDC\18\181818\181818\DWG\A\Modell\A40-P210.ny.dwg

LAGER: SB11

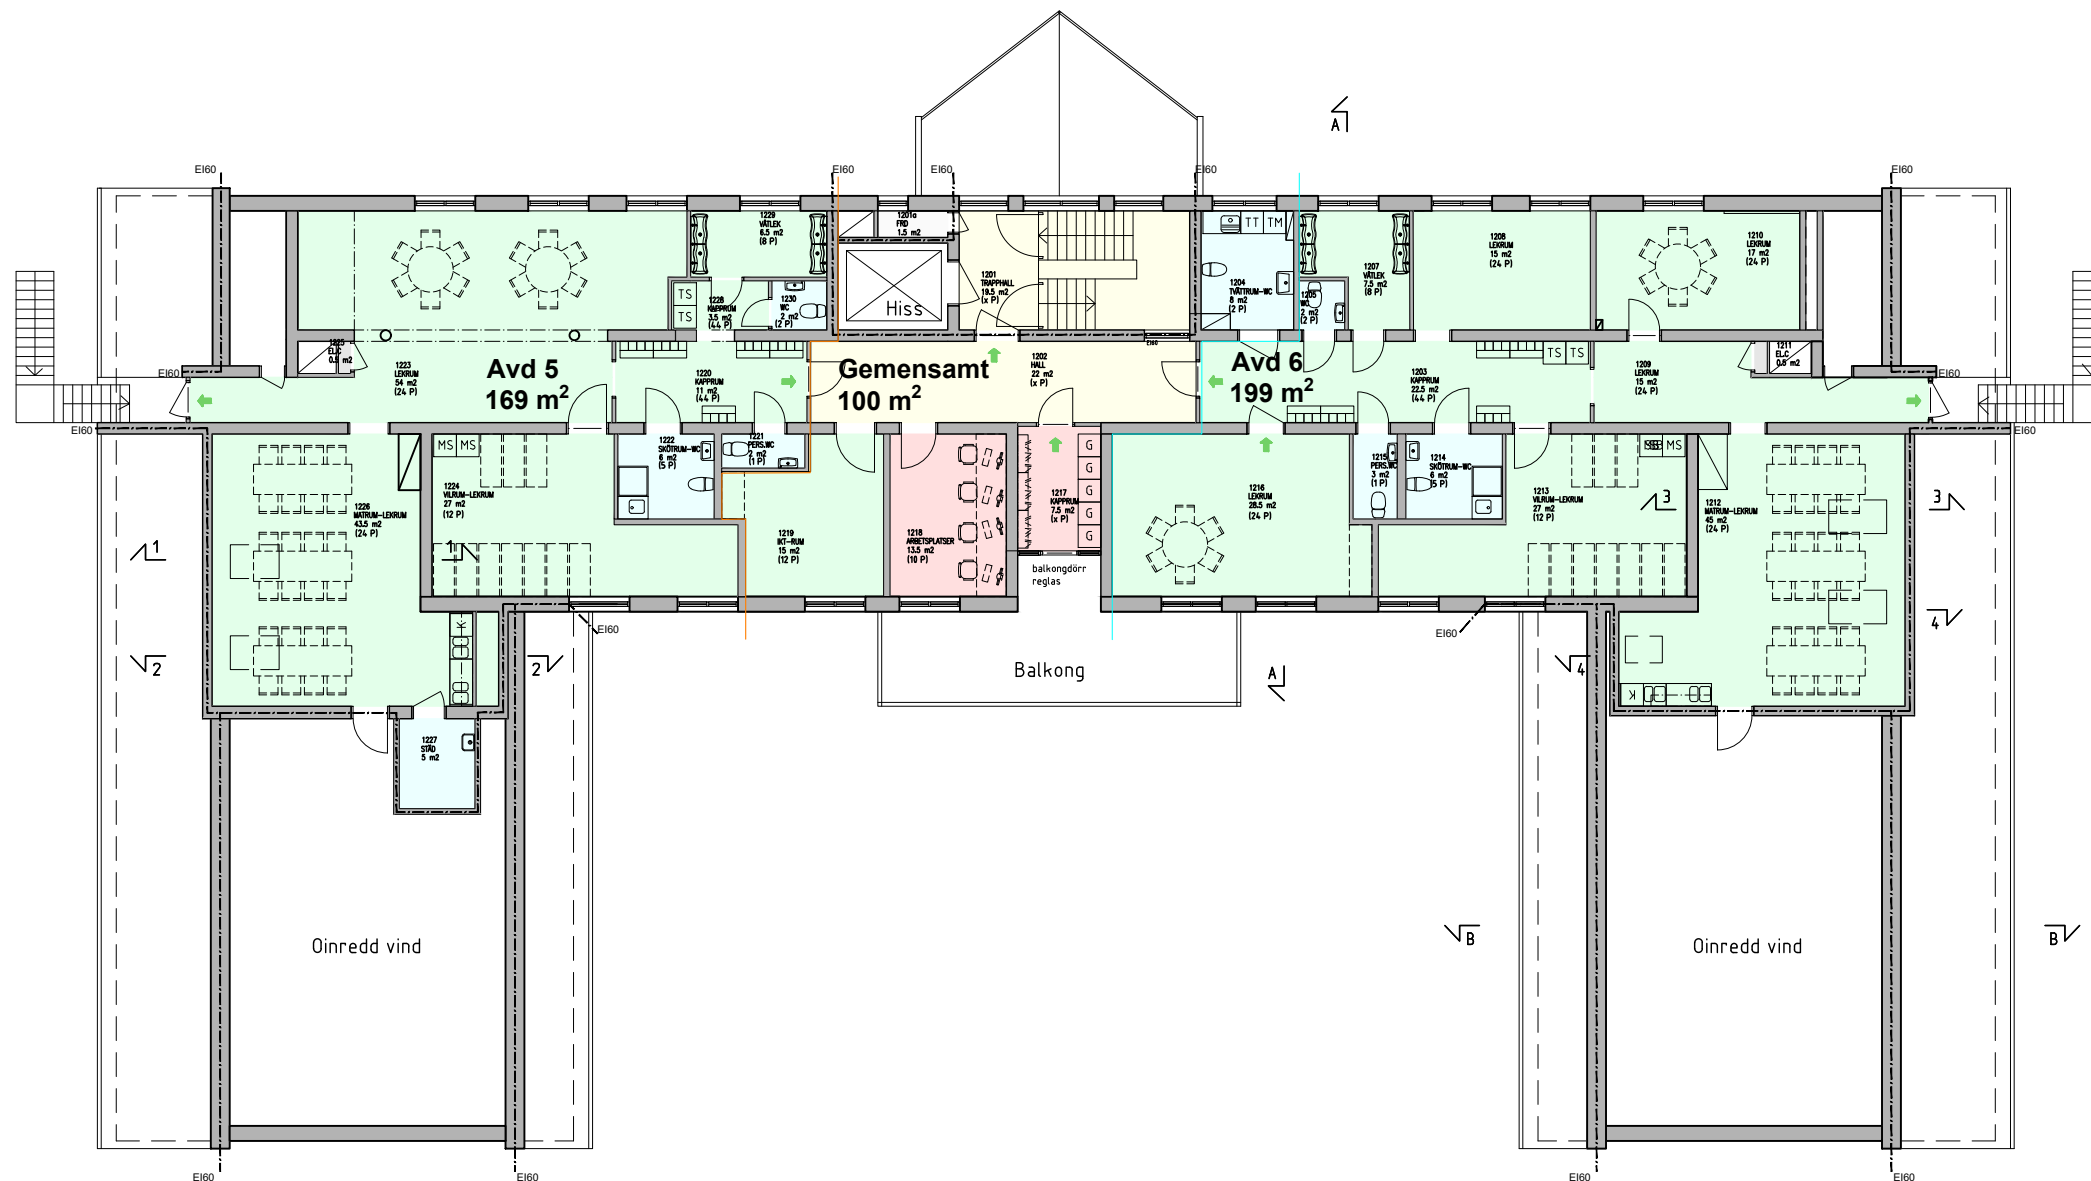

FÖRESKRIFTER
Alla mått anges i millimeter.

FÖRKLARINGAR

- Befintlig dörr
- Ny dörr
- Befintlig glasdörr
- Ny glasdörr
- Befintlig vägg
- Ny vägg
- Brandcellsgräns

HÄNVISNINGAR

- A10.1-010 Situationsplan
- A4.0.1-100 Källarplan
- A4.0.1-110 Plan 1
- A4.0.2-110 Sektioner

FÖRHANDSKOPIA 181217

BET	ANT	ÄNDRINGEN AVSER	DATUM	SIGNATUR
-----	-----	-----------------	-------	----------

FÖRFRÅGNINGSUNDERLAG



FLORETTGATAN 29B 254 67 HELSINGBORG TEL. 042-163410

RITAD AV E. CIARDI	HANDLÄGGARE E. CIARDI
HELSINGBORG	ANSVARIG E. CIARDI

HÖRBY 42:16
GULLREGNSGÅRDEN
PLAN 2

SKALA A3/A1: 1:200/1:100

UPPDRAG NR 18181	RITNINGNUMMER A40-1-120	BET
---------------------	----------------------------	-----

PLO: 2018-12-17 16:42 R:\PDDC\18\181818\181818\DWG\A\RITNINGSDRAWING\A40-1-120.DWG ELISABETH CIARDI