


FÖRKLARINGAR: KÖK

- = ELANSLUTNING
- * = VATTENANSLUTNING
- ⊕ = AVLOPP, AVLOPPSDRAGNING TILL GOLVBRUNN, INGÅR I VVS.
- ⊖ = GOLVBRUNN/GOLVRÄNNA, INGÅR I VVS.
- ** = KV/VV BLANDARE, INGÅR I VVS. (OM EJ ANNAT ANGES I UTRUSTNINGSLISTAN)
- *** = KV/VV FÖRSPOLNINGSDOUSCH, INGÅR I VVS.
- ***su = KV/VV TERMOSTATBLANDARE, INGÅR I VVS. (SLANGUPPRULLARE INGÅR KÖKSENTR.)
- = TILLHANDAHÅLLES AV NYTTJARE

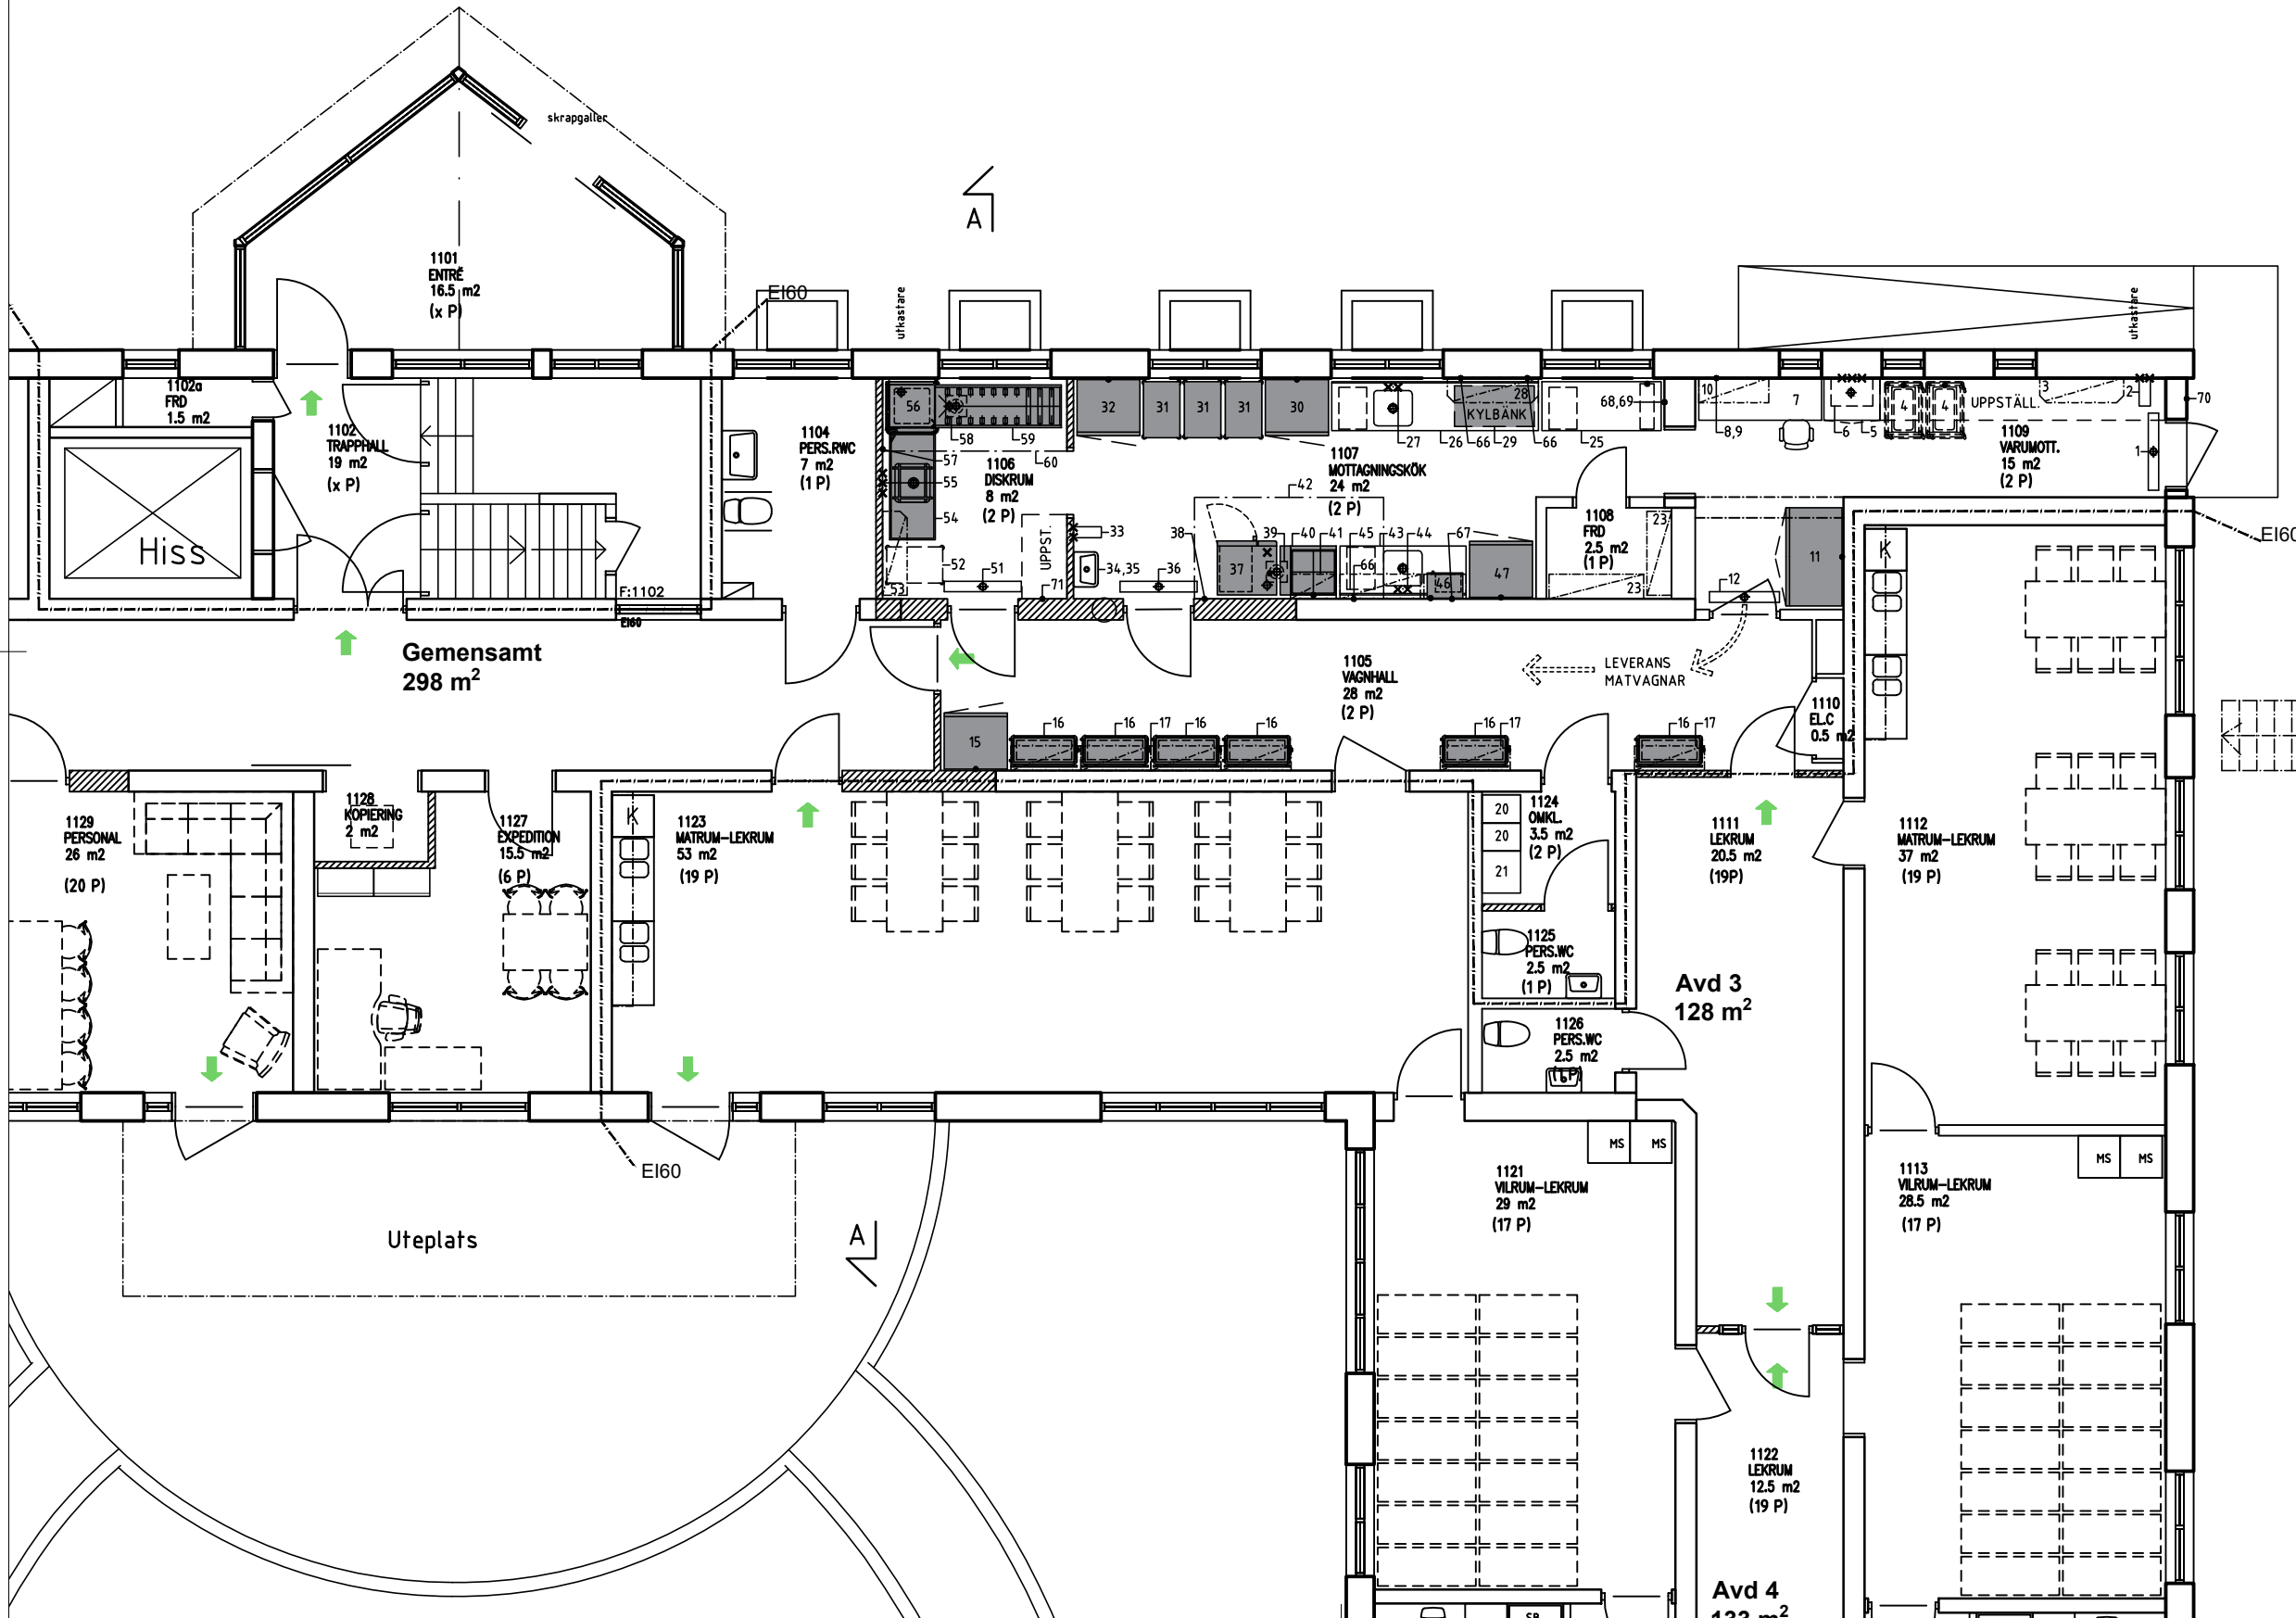

TYP AV KÖK: MOTTAGNINGSKÖK
 ANTAL PORTIONER CA 150 ST
 FÖRSKOLA

KONTROLLMÅTT TAGES PÅ
 PLATS INNAN TILLVERKNING

BET	ANT	ÄNDRING AVSER	DATUM	SIGN
FÖRHANDSKOPIA 2019-01-11				
GULLREGNSGÅRDEN, HÖRBY OMBYGGNAD				
FÖRETAG	KÖKSPROJEKT ÖRESUND AB		TEL 040 - 94 26 00	
UPPDRAGSNUMMER	RITAD AV	HANDLÄGGARE		
	EMIL STRIDSBY	GÖRAN NILSSON		
DATUM	REV DATUM	ÄNDRING		
2018-11-30		GÖRAN NILSSON		
GULLREGNSGÅRDEN, KÖKS- OCH KYLANLÄGGNING DEL AV PLAN 1				
OBJEKTSNUMMER	BYGGNAD	PLAN	DEL	UNDERGRUPP DISCIPLIN
				46 SK
SKALA	RITNINGENUMMER		BET	
1:50	SK-46-1-1000			

XREF: Z:\PROJEKT - RITNINGAR\G - HYGULLREGNSGÅRDEN, HÖRBY\3 - GRANSKNINGSHANDLING 181728\A\40-P110.dwg

LAGER: SB11

P.L.O. - 2019-01-11 15:16 Z:\PROJEKT - RITNINGAR\G - HYGULLREGNSGÅRDEN, HÖRBY\3 - FÖRHANDSKOPIA 190115\SK-46-F101DWG EMIL STRIDSBY