


ALLMÄNNA ANVISNINGAR
MÅTT ANGES I MILLIMETER. PLUSHÖJDER ANGES I METER OCH AVSER FÄRDIG YTA DÄR EJ ANNAT ANGES.

BYGGLOV AVSER TILLBYGGNAD TILL ÄLVDALSSKOLAN MED 7st BASLOKALER, EN NOSAL ETT BIBLIOTEK.


HÄNVISNINGAR:
MATERIAL: A_40-3_001




ILLUSTRATION

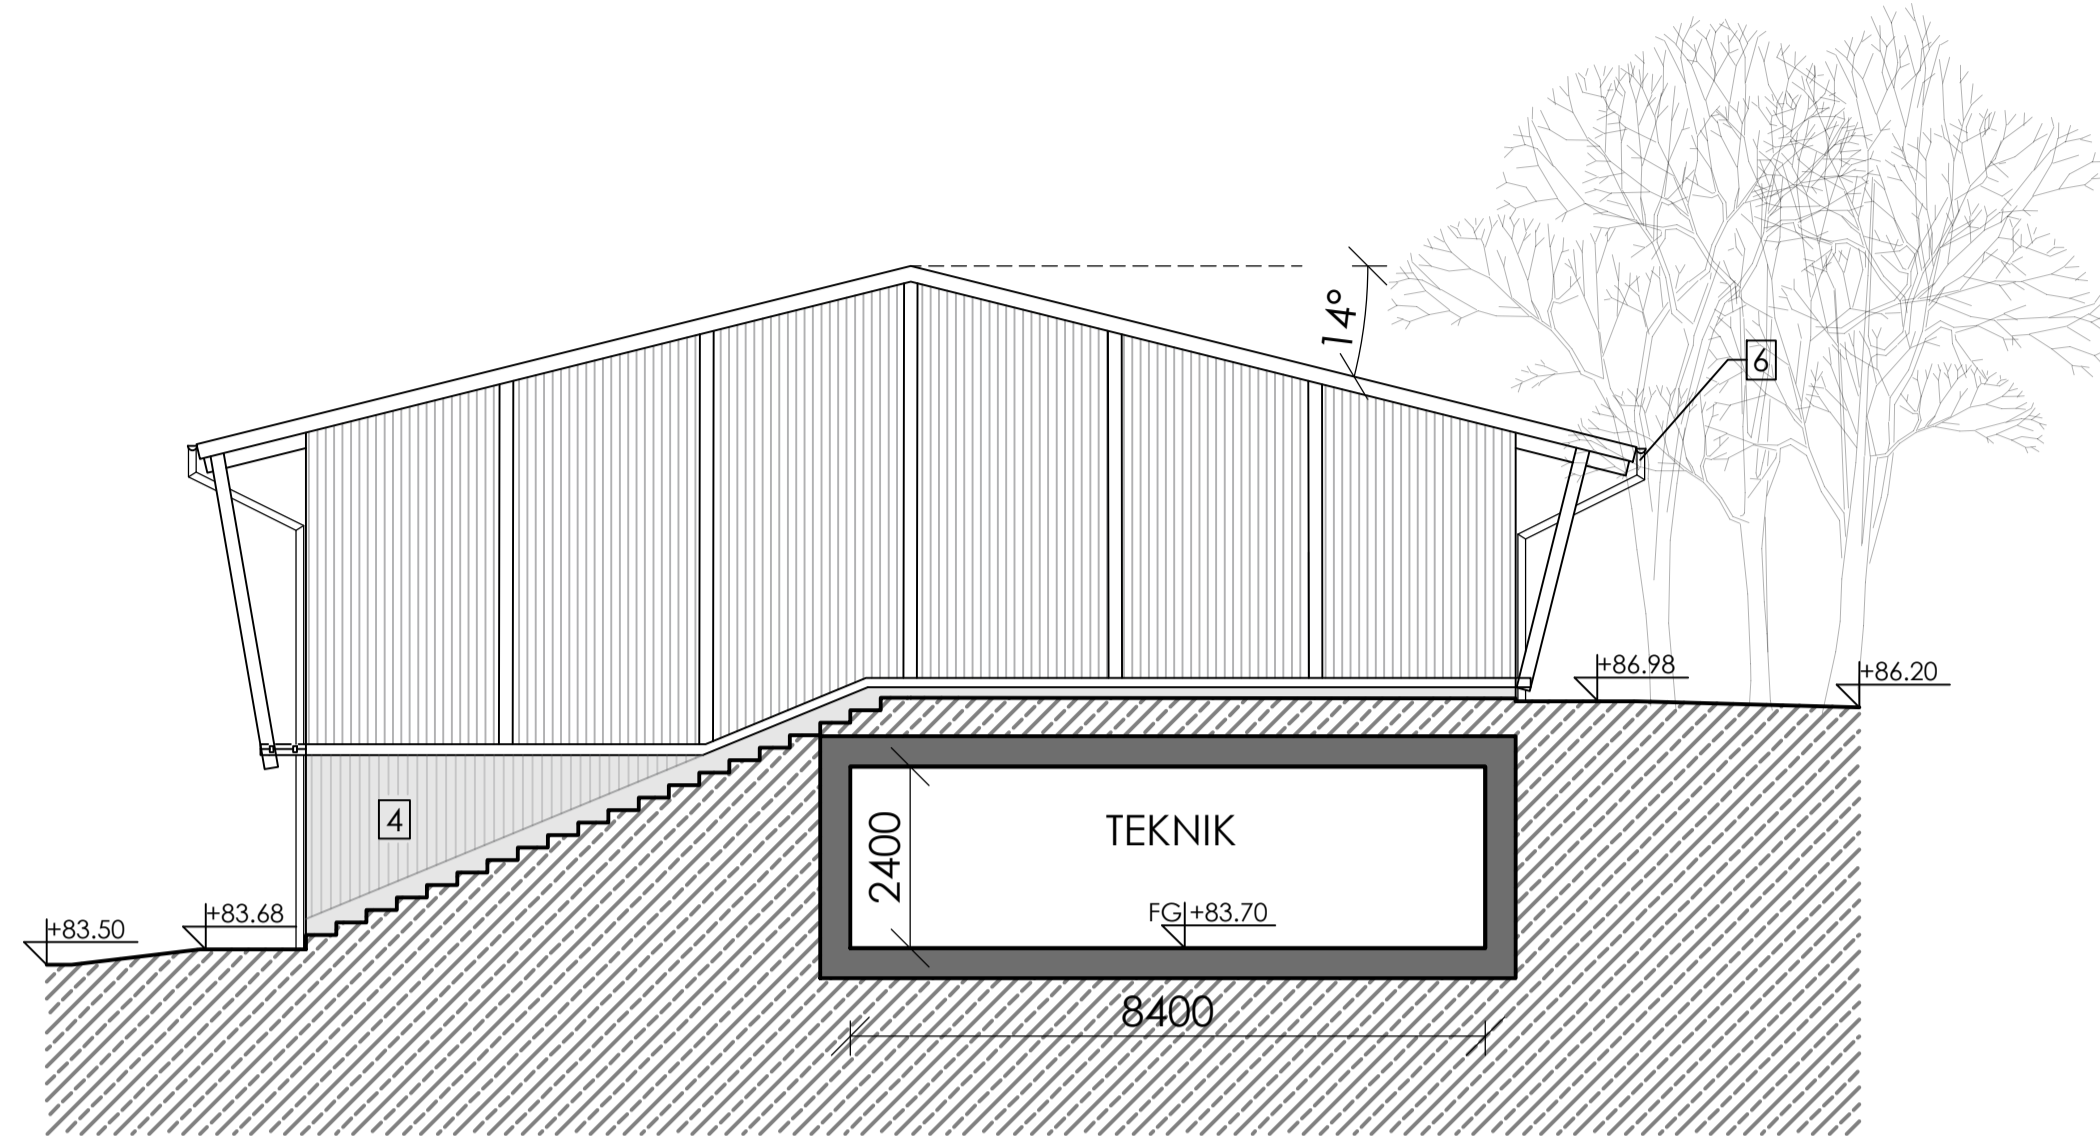

SEKTION A-A

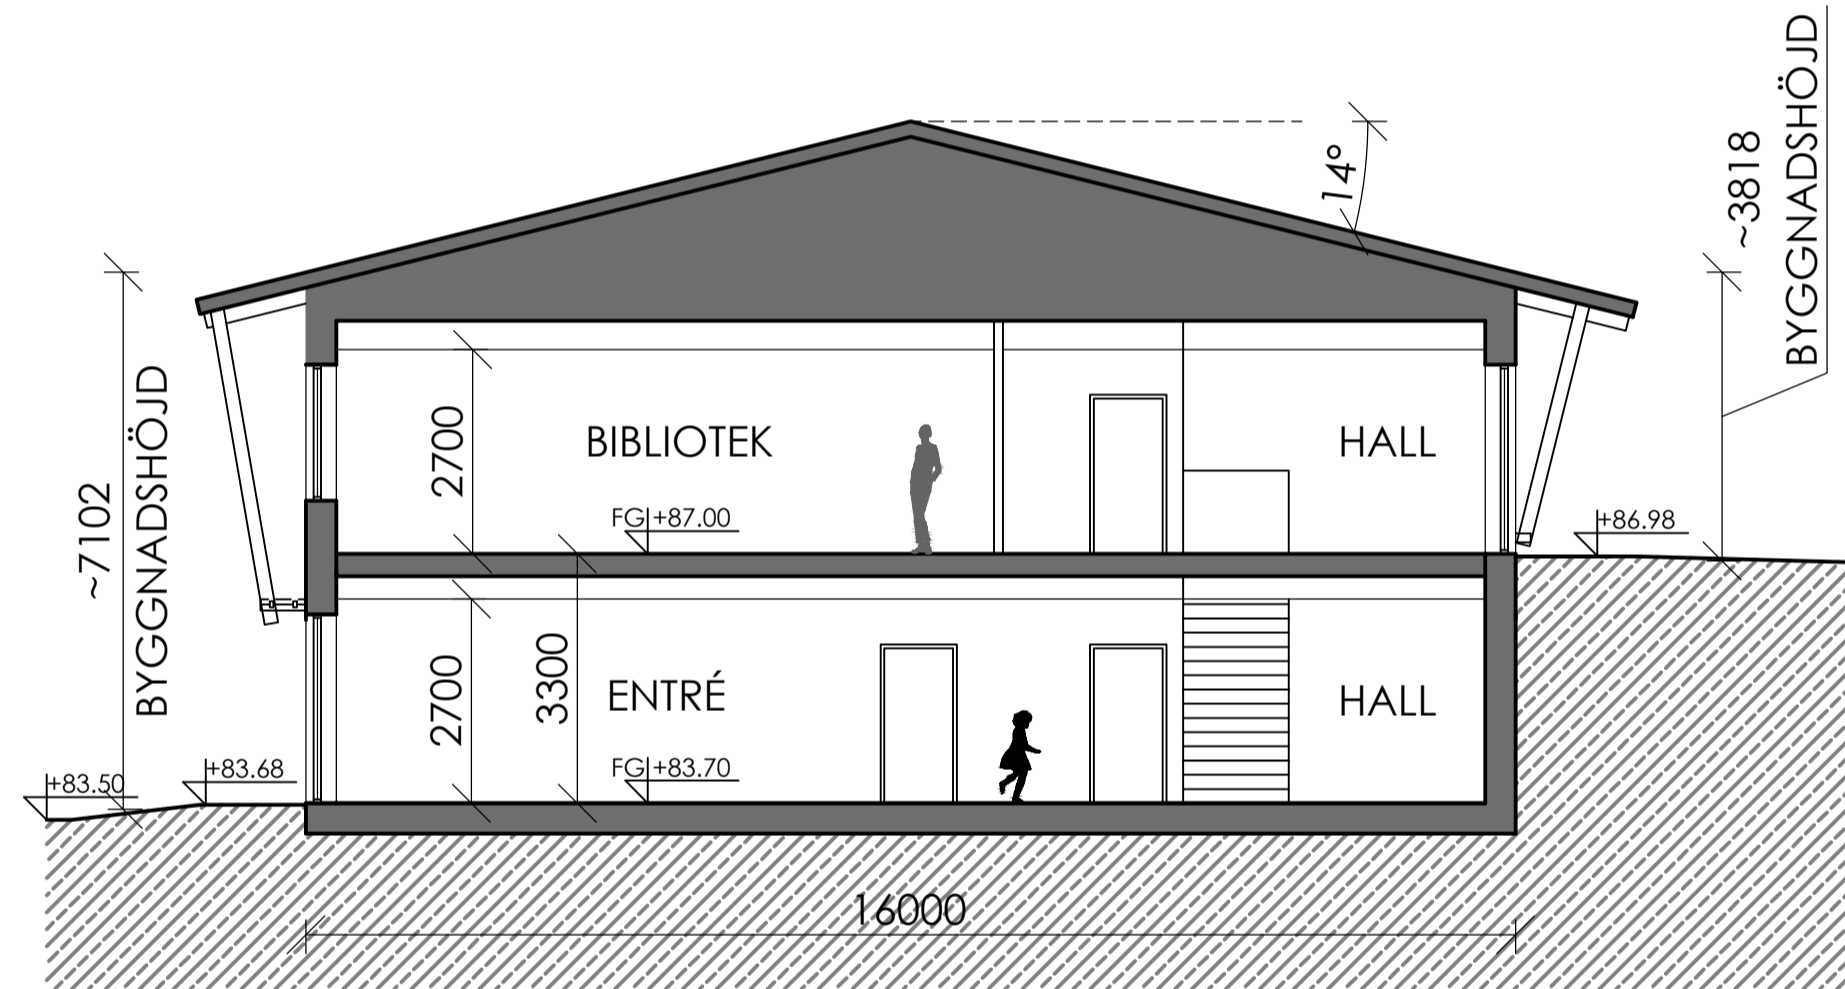

SEKTION B-B

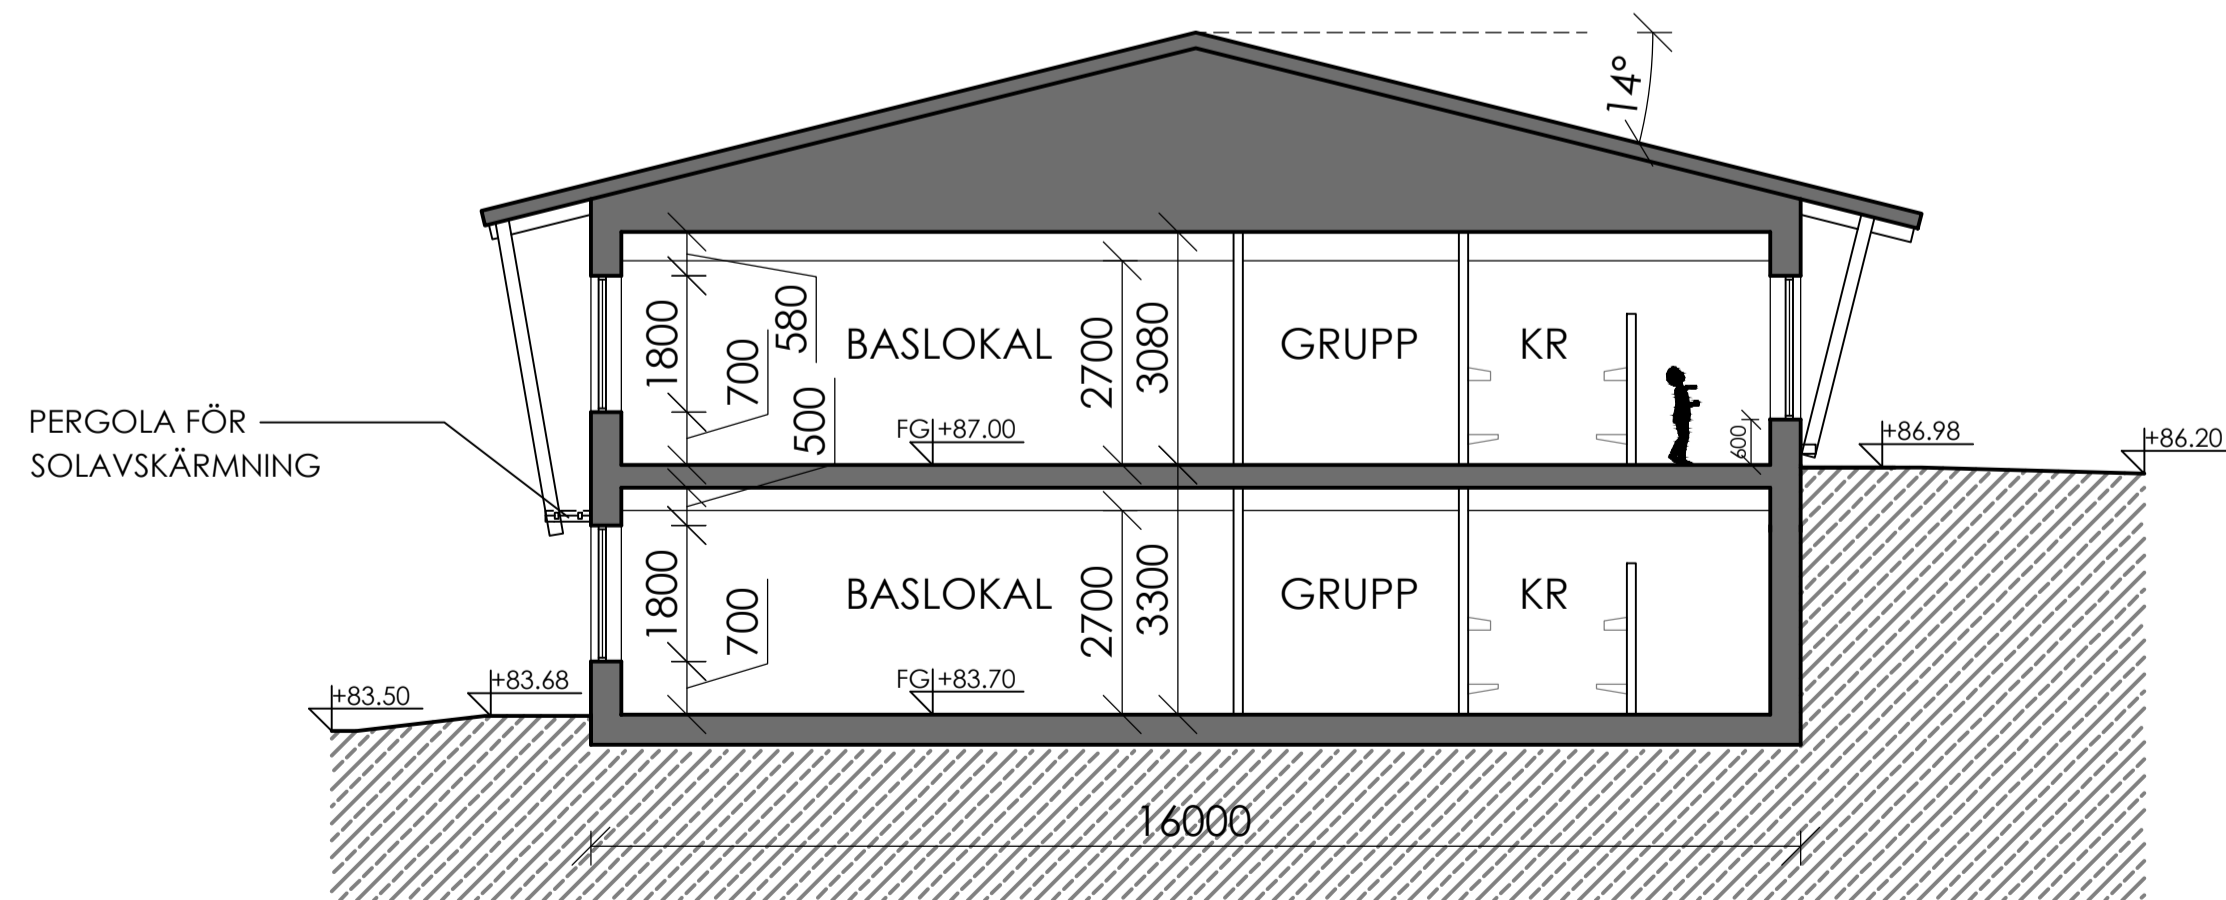

SEKTION C-C

MEJER
SKALA 1:100 (A1)
0 1 2 3 4 5 6 7 8 9 10

BET	ANT	ÄNDRINGEN AVSER	SGH	DATUM
PRELIMINÄRHANDLING				
KAMIKAZE ARKITEKTER				
engelbrektsgatan 7, 211 33 malmö ■ www.kamikaze.nu				
UPPDRAG NR	2137	RITAD AV	MD/CM	HANDLÄGGARE
DATUM	2022-01-14	GRANSAD AV	C.MARSVIK	C.MARSVIK
HÖRBY, KV. VEGEHOLM 1				
ÄLVDALSSKOLAN - TILLBYGGNAD				
SEKTIONER A, B OCH C				
SKALA A1	1:100	SKALA A3	1:200	NUMMER
			A_40-2_001	BET
			-	-