

ALLMÄNNA ANVISNINGAR
 MÅTT ANGES I MILLIMETER. PLUSHÖJDER ANGES I METER OCH AVSER FÄRDIG YTA DÄR EJ ANNAT ANGES.

BYGGLOV AVSER TILLBYGGNAD TILL ÄLVDALSSKOLAN MED 7st BASLOKALER, EN NOSAL ETT BIBLIOTEK.

MATERIAL & KULÖRER

- 1 TRÄFASAD: MELLANSTRUKEN VERTIKAL TRÄPANEL, MÅLAD MED RÖD SLAMFÄRG (NCS S 5040 Y80R)
- 2 TRÄ STOLPAR, SYNLIG STOMME MÅLAD MED RÖD SLAMFÄRG (NCS S 5040 Y80R)
- 3 SOLAVSKÄRMNING: TRÄLAMELLER, MÅLAD MED RÖD SLAMFÄRG (NCS S 5040 Y80R)
- 4 BETONG, BRÄDFORMAD, LJUSGRÅ
- 5 TAKTEGEL, PANNOR I BRUNRÖD FÄRG LIKA TAK PÅ BEF. BYGGNAD
- 6 TAKAVVATTNING: ÖVRIG BESLAGNING I PLÅT, HÅNGRÄNNA OCH STUPPRÖR: LACKAD I RAL 3009 (RÖD)
- 7 SOCKEL: BETONG, LJUSGRÅ
- 8 DÖRRAR, I ALU, KARM KULÖR: RÖD, RAL 3009
- 9 FÖNSTER I ALU/TRÄ, KARM KULÖR: RÖD, RAL 3009


ÖVRIGA PLÅTDETALJER I RAL 3009 (RÖD)




ILLUSTRATION




FASAD MOT VÄSTER

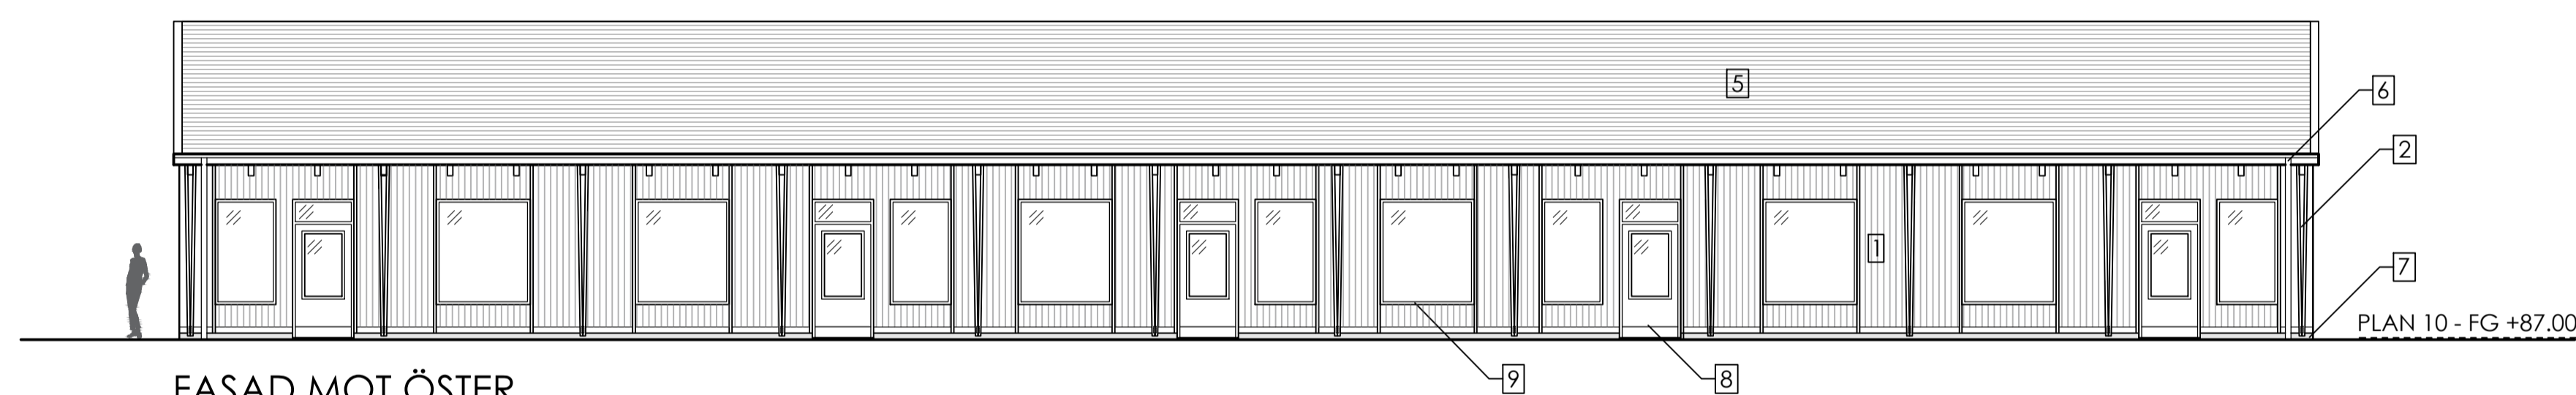

FASAD MOT ÖSTER

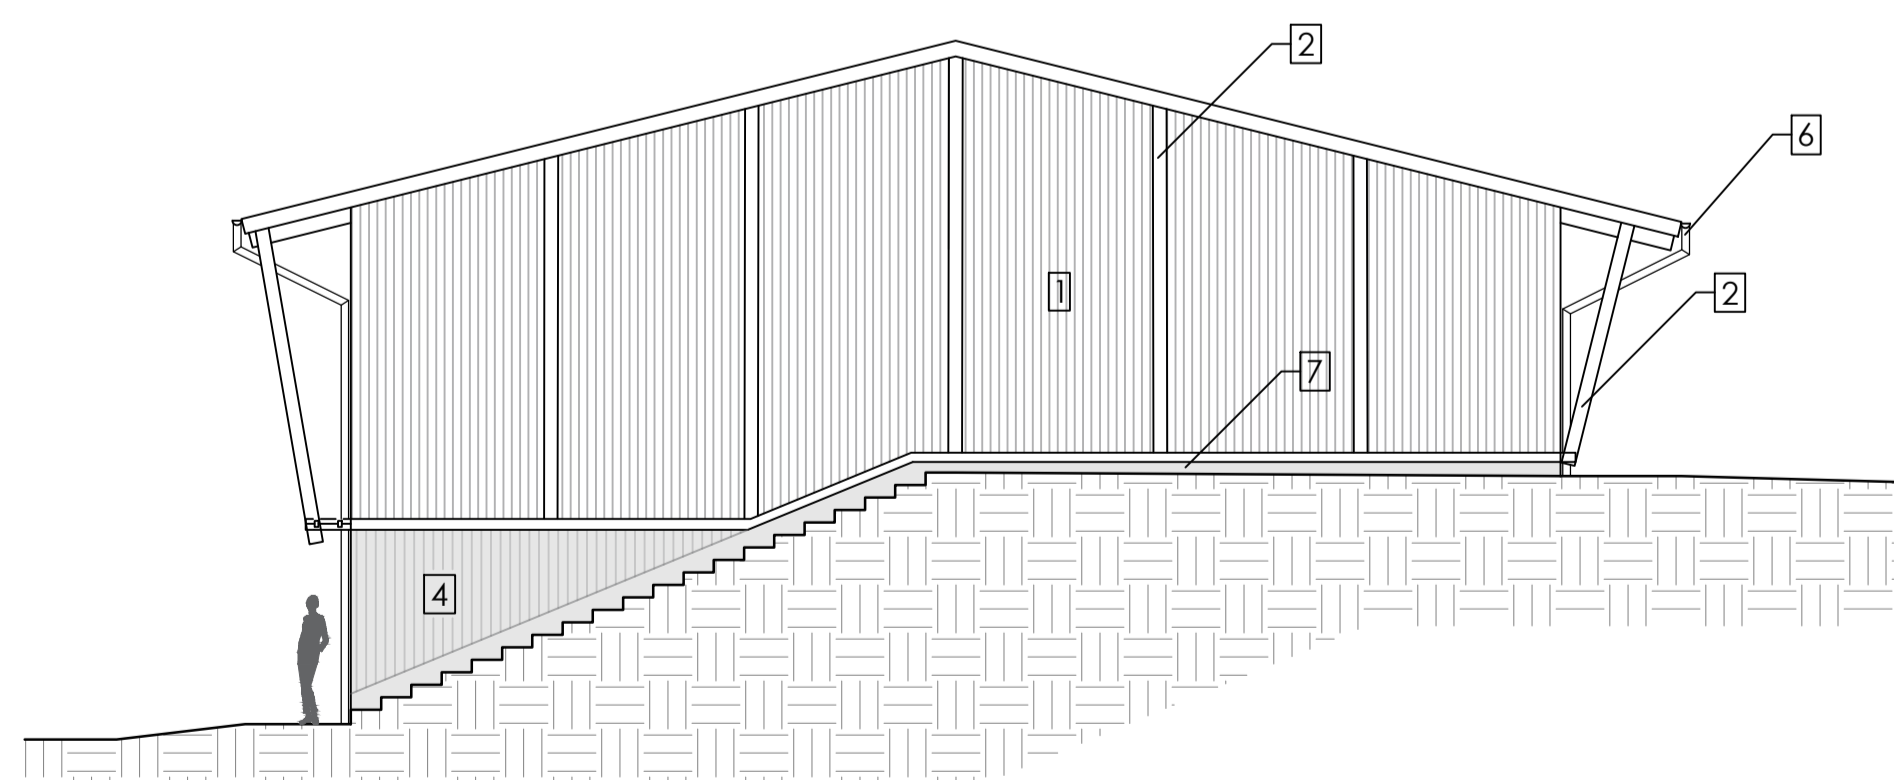

FASAD MOT SÖDER

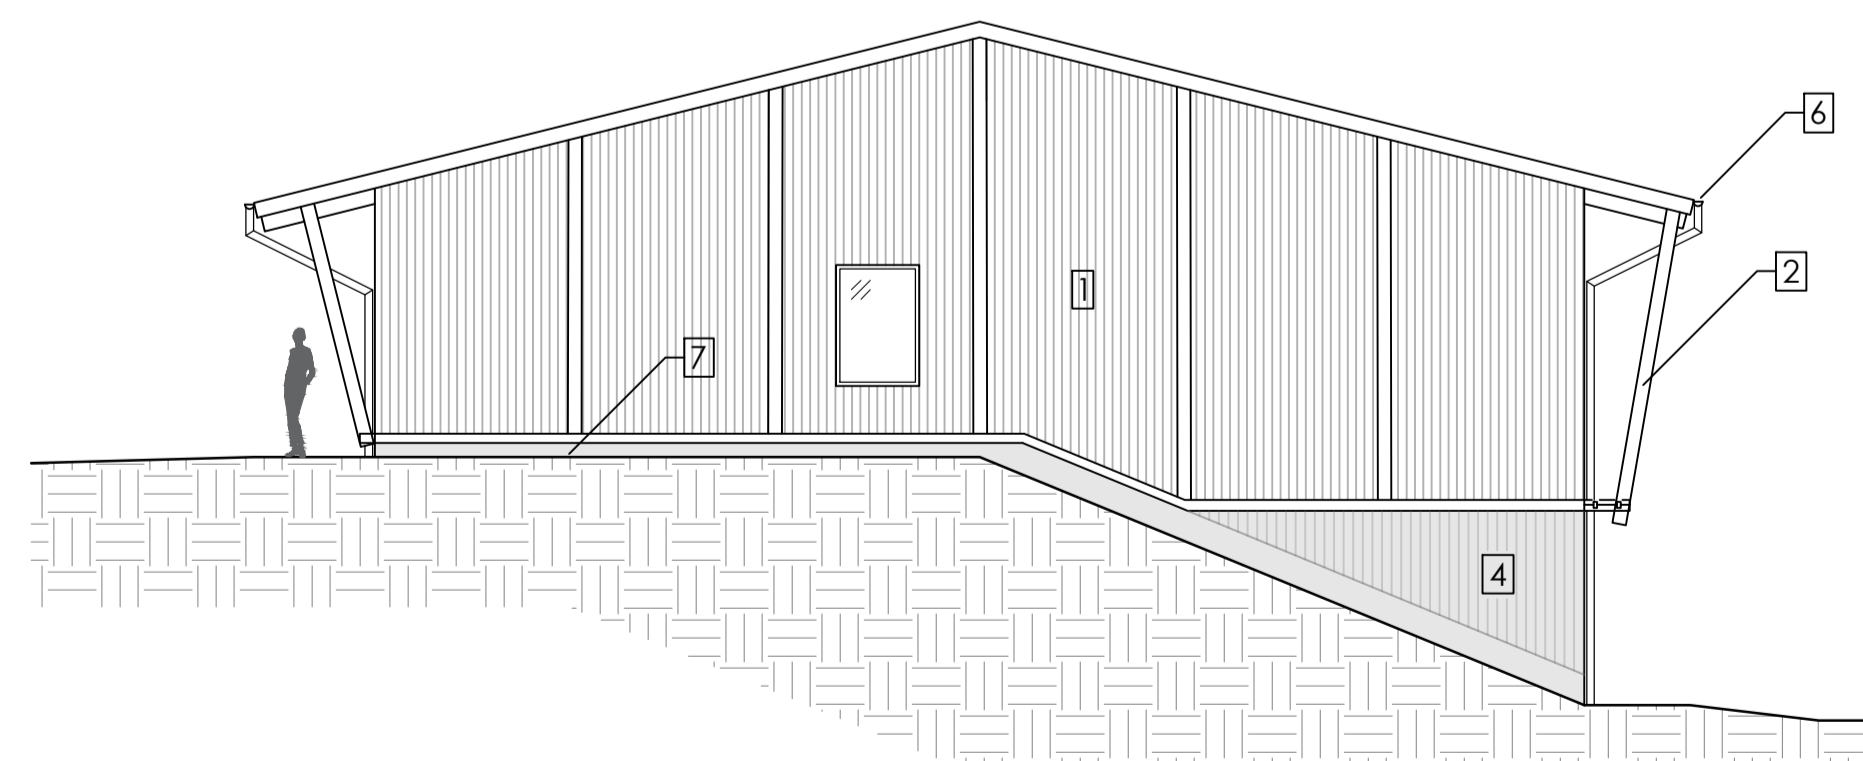

FASAD MOT NORR

SKALA 1:1000 (A1)
 10
 9
 8
 7
 6
 5
 4
 3
 2
 1
 0
 MEJER

BET	ANT	ÄNDRINGEN AVSER	SGN	DATUM
PRELIMINÄRHANDLING				
				
KAMIKAZE ARKITEKTER engelbrektsgatan 7, 211 33 malmö ■ www.kamikaze.nu				
UPPDRAG NR	2137	RITAD AV	MD/CM	HANDLÄGGARE
DRÖM	xxxx-xx-xx	GRANSAD AV	C.MARSVIK	C.MARSVIK
HÖRBY, KV. VEGEHOLM 1				
ÄLVDALSSKOLAN - TILLBYGGNAD				
FASADER				
SKALA A1	1:100	SKALA A3	1:200	NUMMER
			A_40-3_001	BET
				-