




HÖRBY KOMMUN
Byggnadsnämnden
2016 01 16
Dnr.....

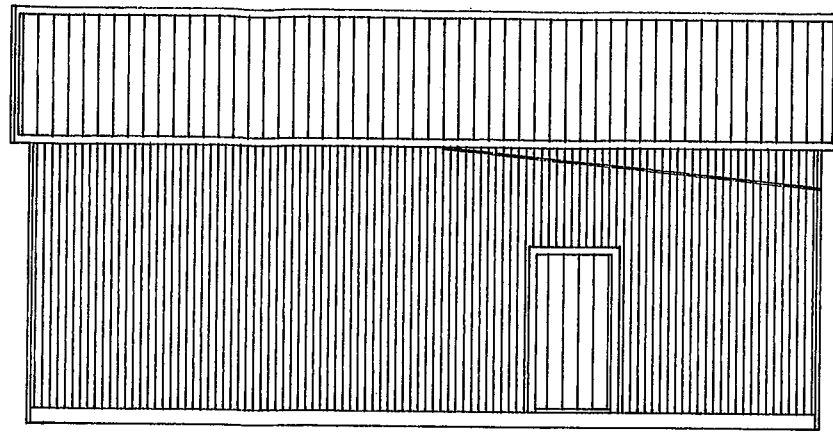

ÖSTER

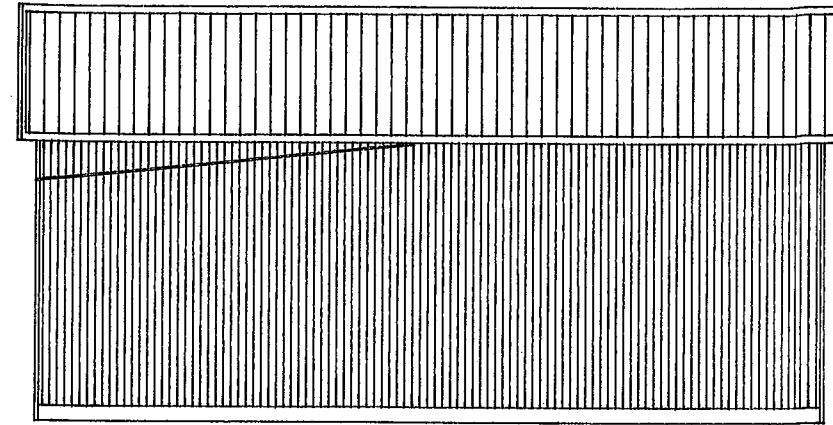

VÄSTER

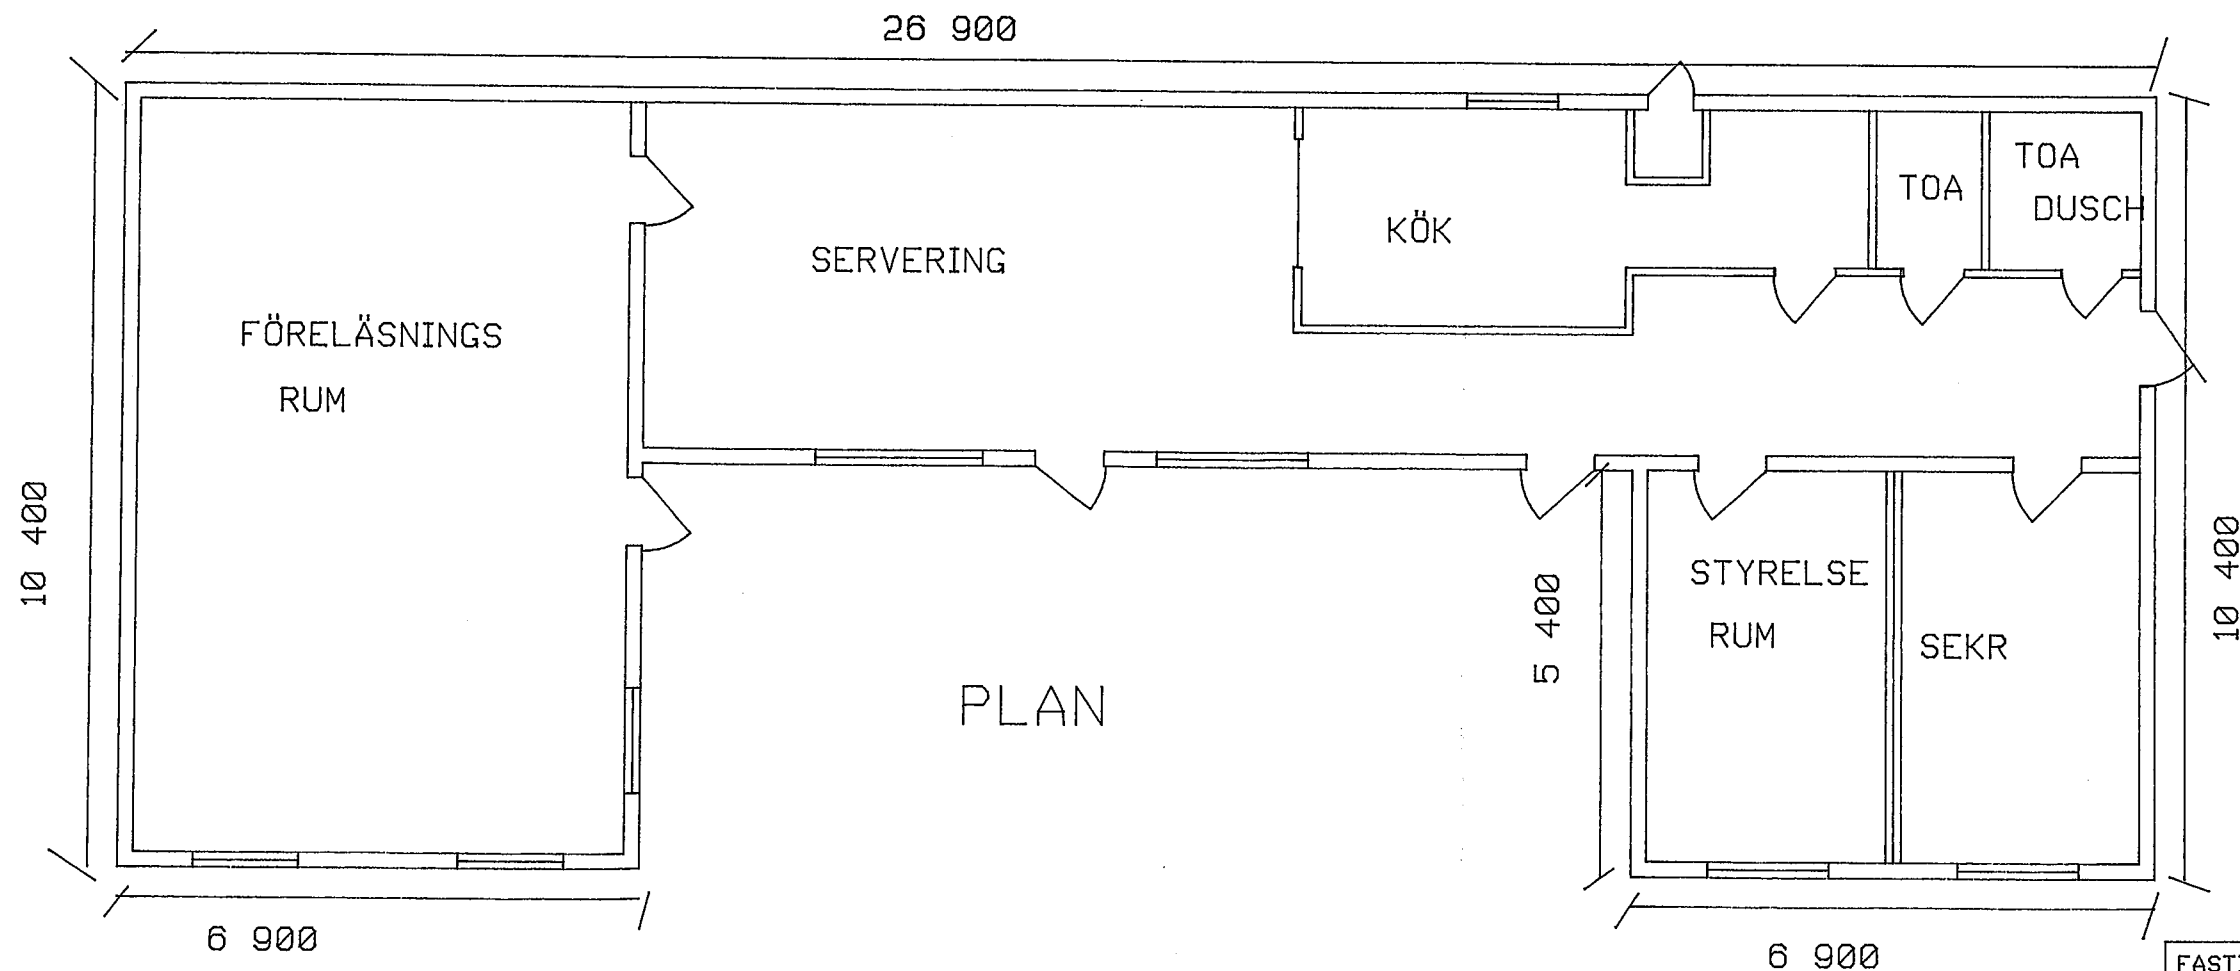

HÖRBY BYGGNADSNÄMND
Plan- o. Byggkontor
Bygglov beviljat jämlikt
§ 40/96
Sökanden uppmanas att om
beslutet bevisligen underrätta
grannar och andra, vilka kun-
na beröras därav.

FASTIGHET HÖRBY BRUKSHUNDS KLUBB		AVSER ÄNDRING AV BEF. B	
DATUM 96-01-26		REV	RIT T.P