



Fasad mot nordost
1:100

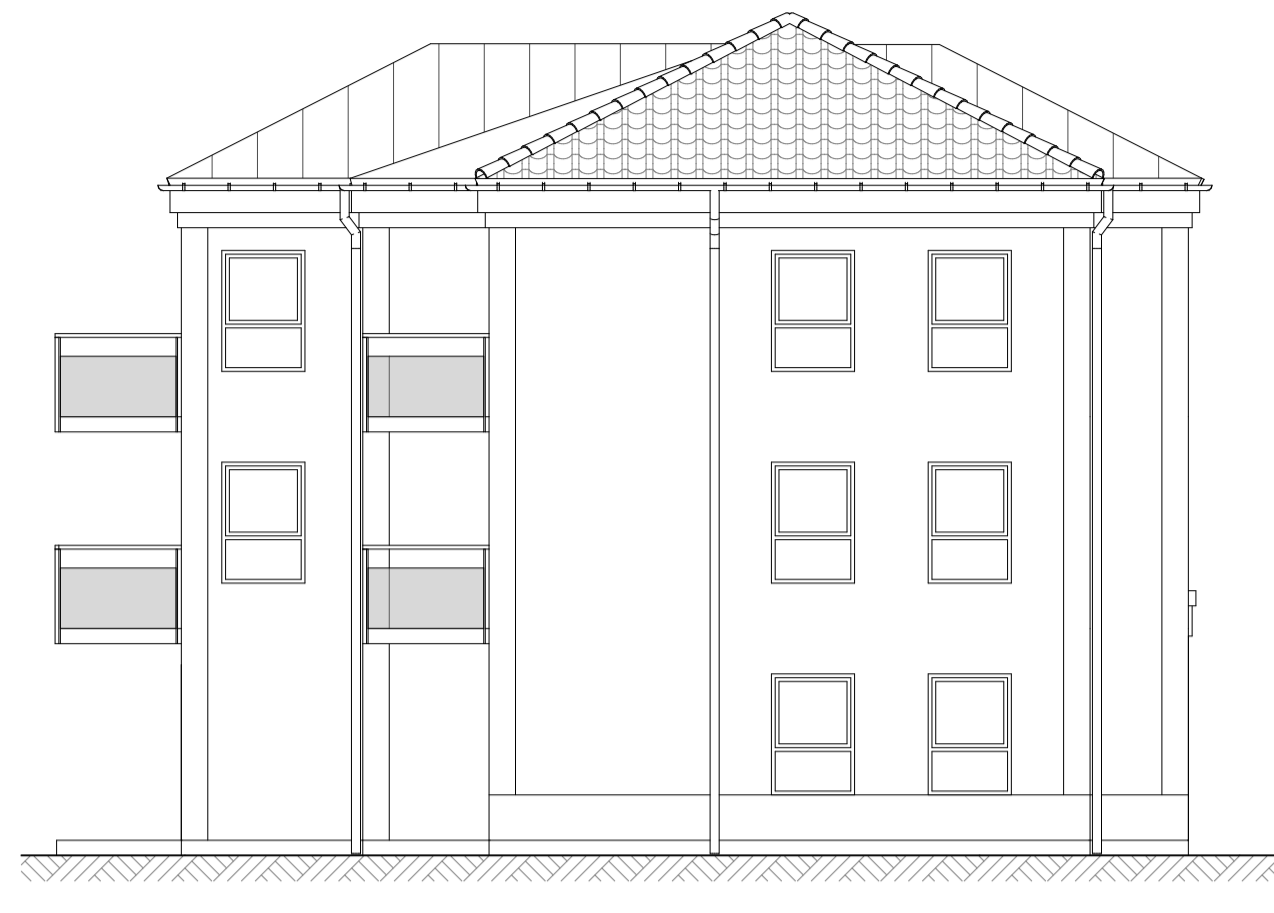


Fasad mot sydväst
1:100




Fasad-sektion mot nordost
1:100

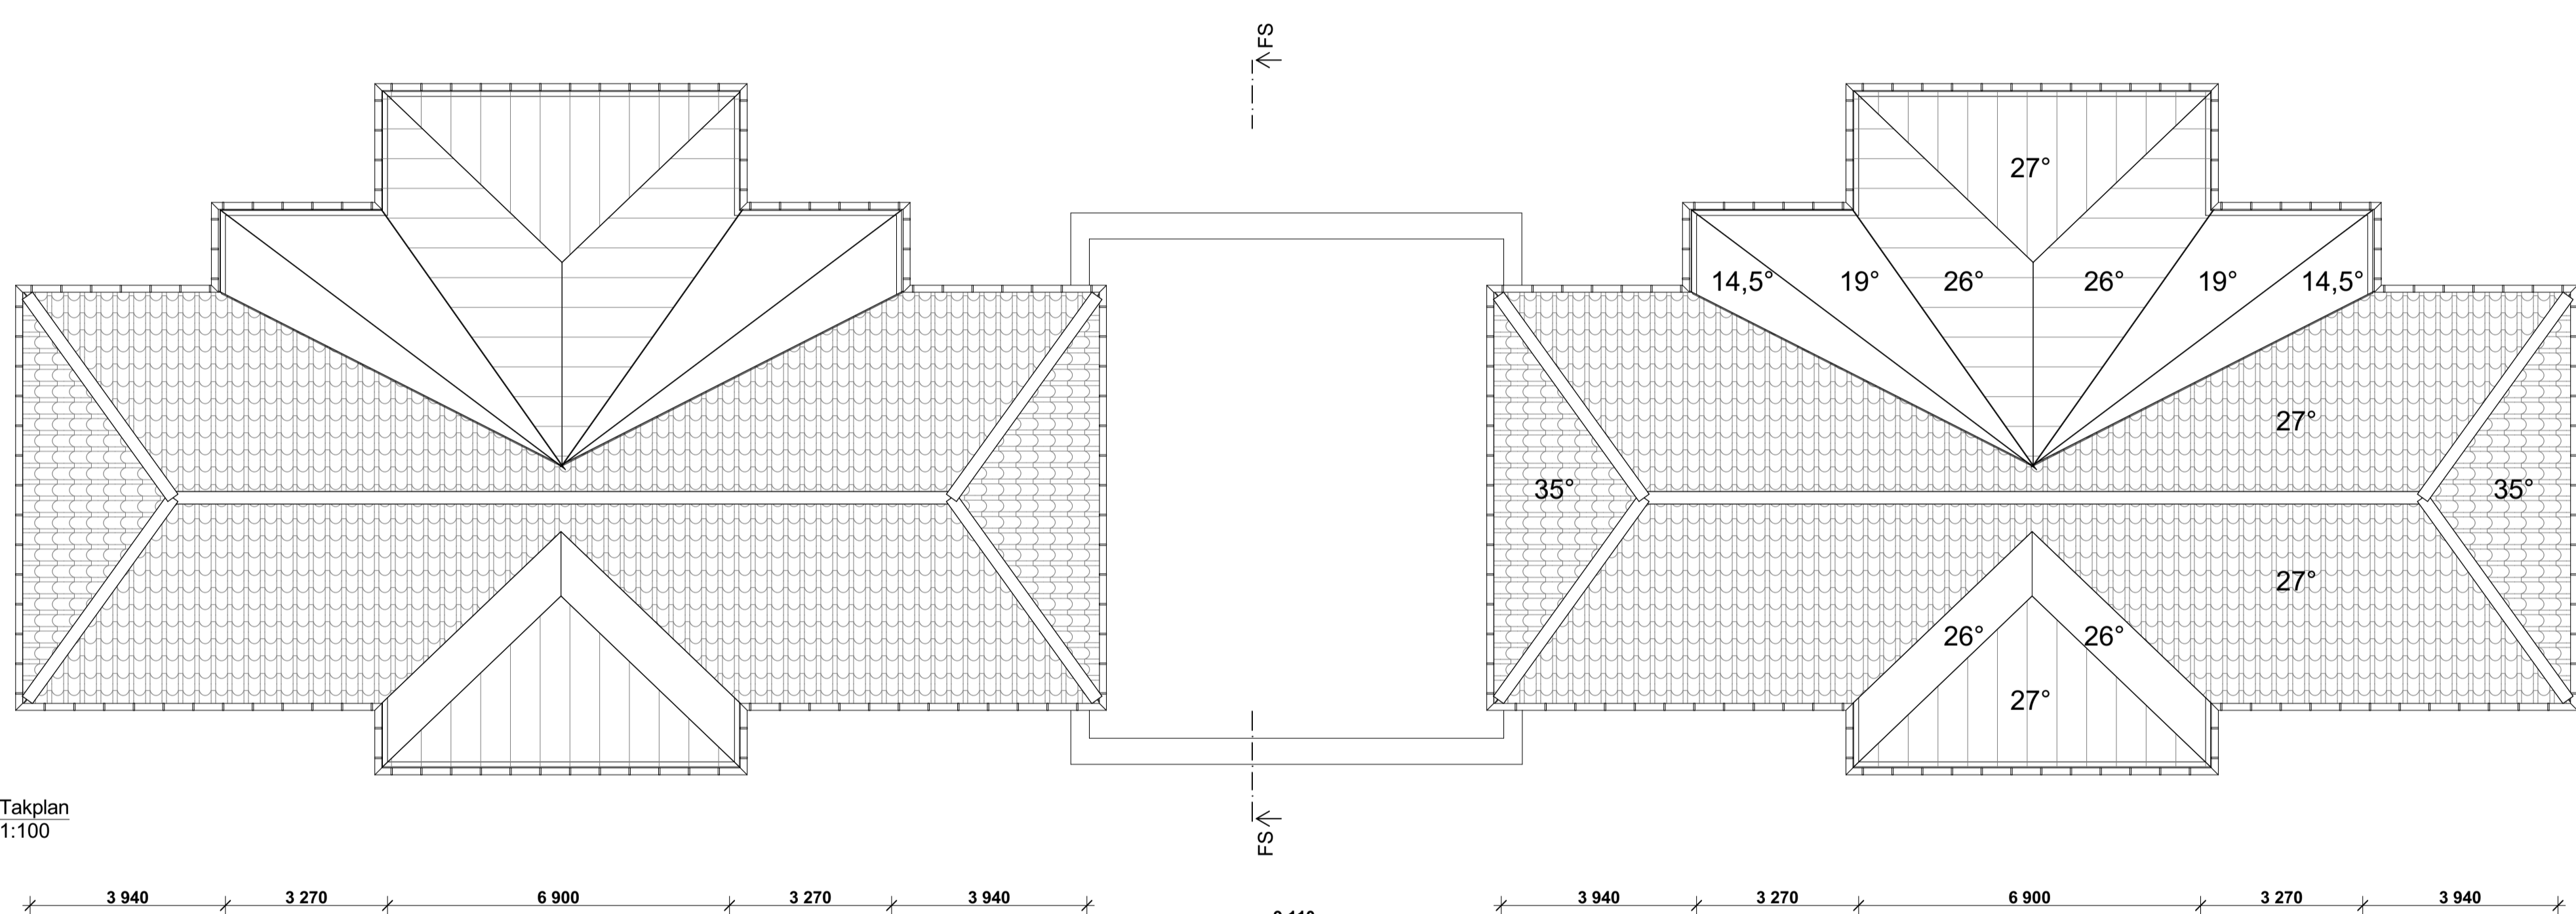


Takplan
1:100

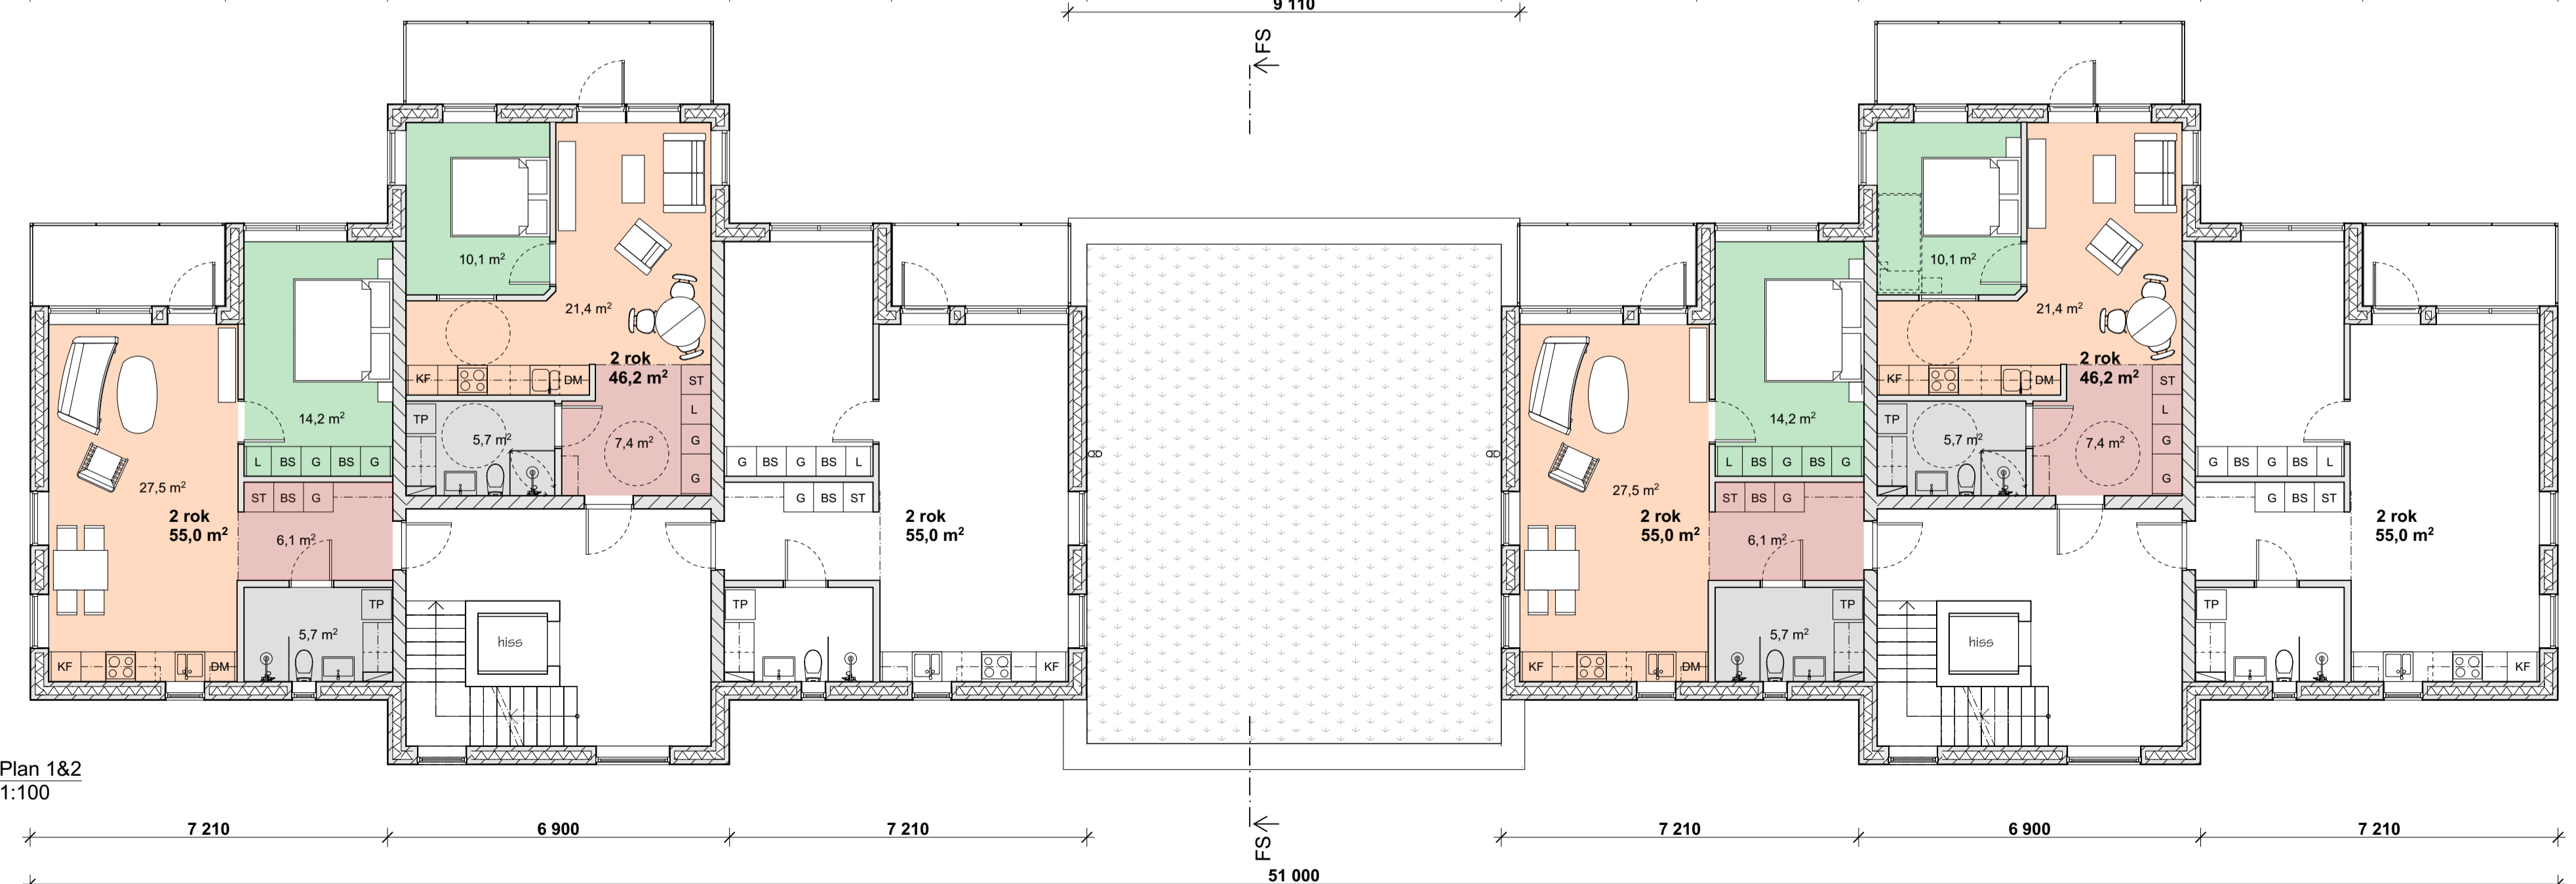

Plan 1&2
1:100

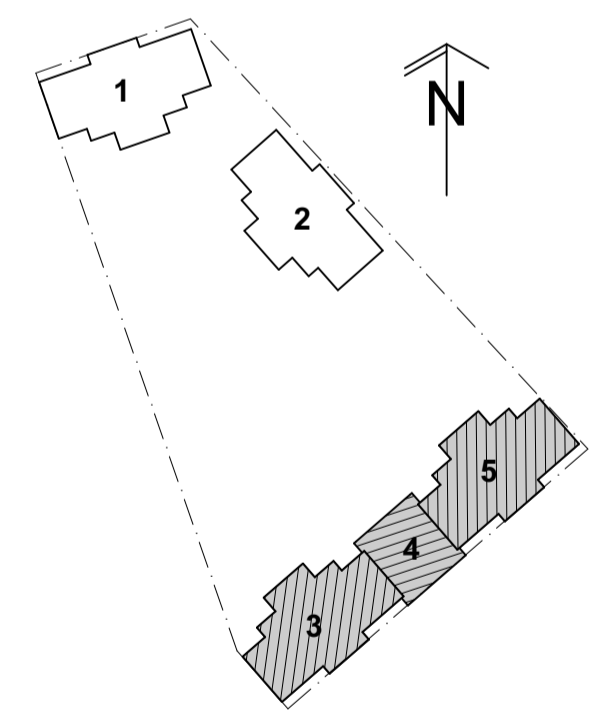

Plushöjder, minskad lokaldel		2020-05-25	
Storlek sovrum		2019-07-02	
BET	ÄNDRING AVSER	DATUM	Sign.
BYGGLOVSHANDLING			
DEL AV PUGERUP 36			
 GÖRAN HOLM ARKITEKT KONTOR AB 0413-225 48			
A	Göran Holm arkitektkontor AB		
UPPDRAG NR	RTAD AV	HANDLAGGARE	
DATUM	ANSVÄRIG		
2019-06-25	GH		
NYBYGGNAD FLERFAMILJSHUS HUS 3, 4, 5 PLANER FASADER - SEKTION			
SKALA A1 A3	NUMMER	BET	
1:100	1:200	A-40.1-302	