

ALLMÄNNA ANVISNINGAR
 MÅTT ANGES I MILLIMETER. PLUSHÖJDER ANGES I METER OCH AVSER FÄRDIG YTA DÄR EJ ANNAT ANGES.


BYGGLOV AVSER TILLBYGGNAD TILL ÄLVDALS SKOLAN MED 7st BASLOKALER, EN NO-SAL ETT BIBLIOTEK.

YTOR (BTA):
 PLAN 09 - SOUTERRÄNG: 650m²
 PLAN 10 - MARKPLAN: 617m²

HÄNVISNINGAR:
 SEKTIONER: A_40-2_001
 FASADER: A_40-3_001


TECKENFÖRKLARING

- STPR STUPRÖR
- +X.XX PLUSHÖJD
- AK BRYTARE FÖR SLAGSDÖRRSAUTOMATIK
- T TORKSKÅP
- DM DISKMASKIN
- (M) PLATS FÖR MICRO I ÖVERSKÅP
- K/F KYL/FRYS
- KR KAPPRUM
- BEF. DÖRR
- NY VÄGG
- NY DÖRR
- BEF VÄGG
- EFTERLAGNING EFTER ÅTGÄRD
- DEL SOM EJ PÅVERKAS

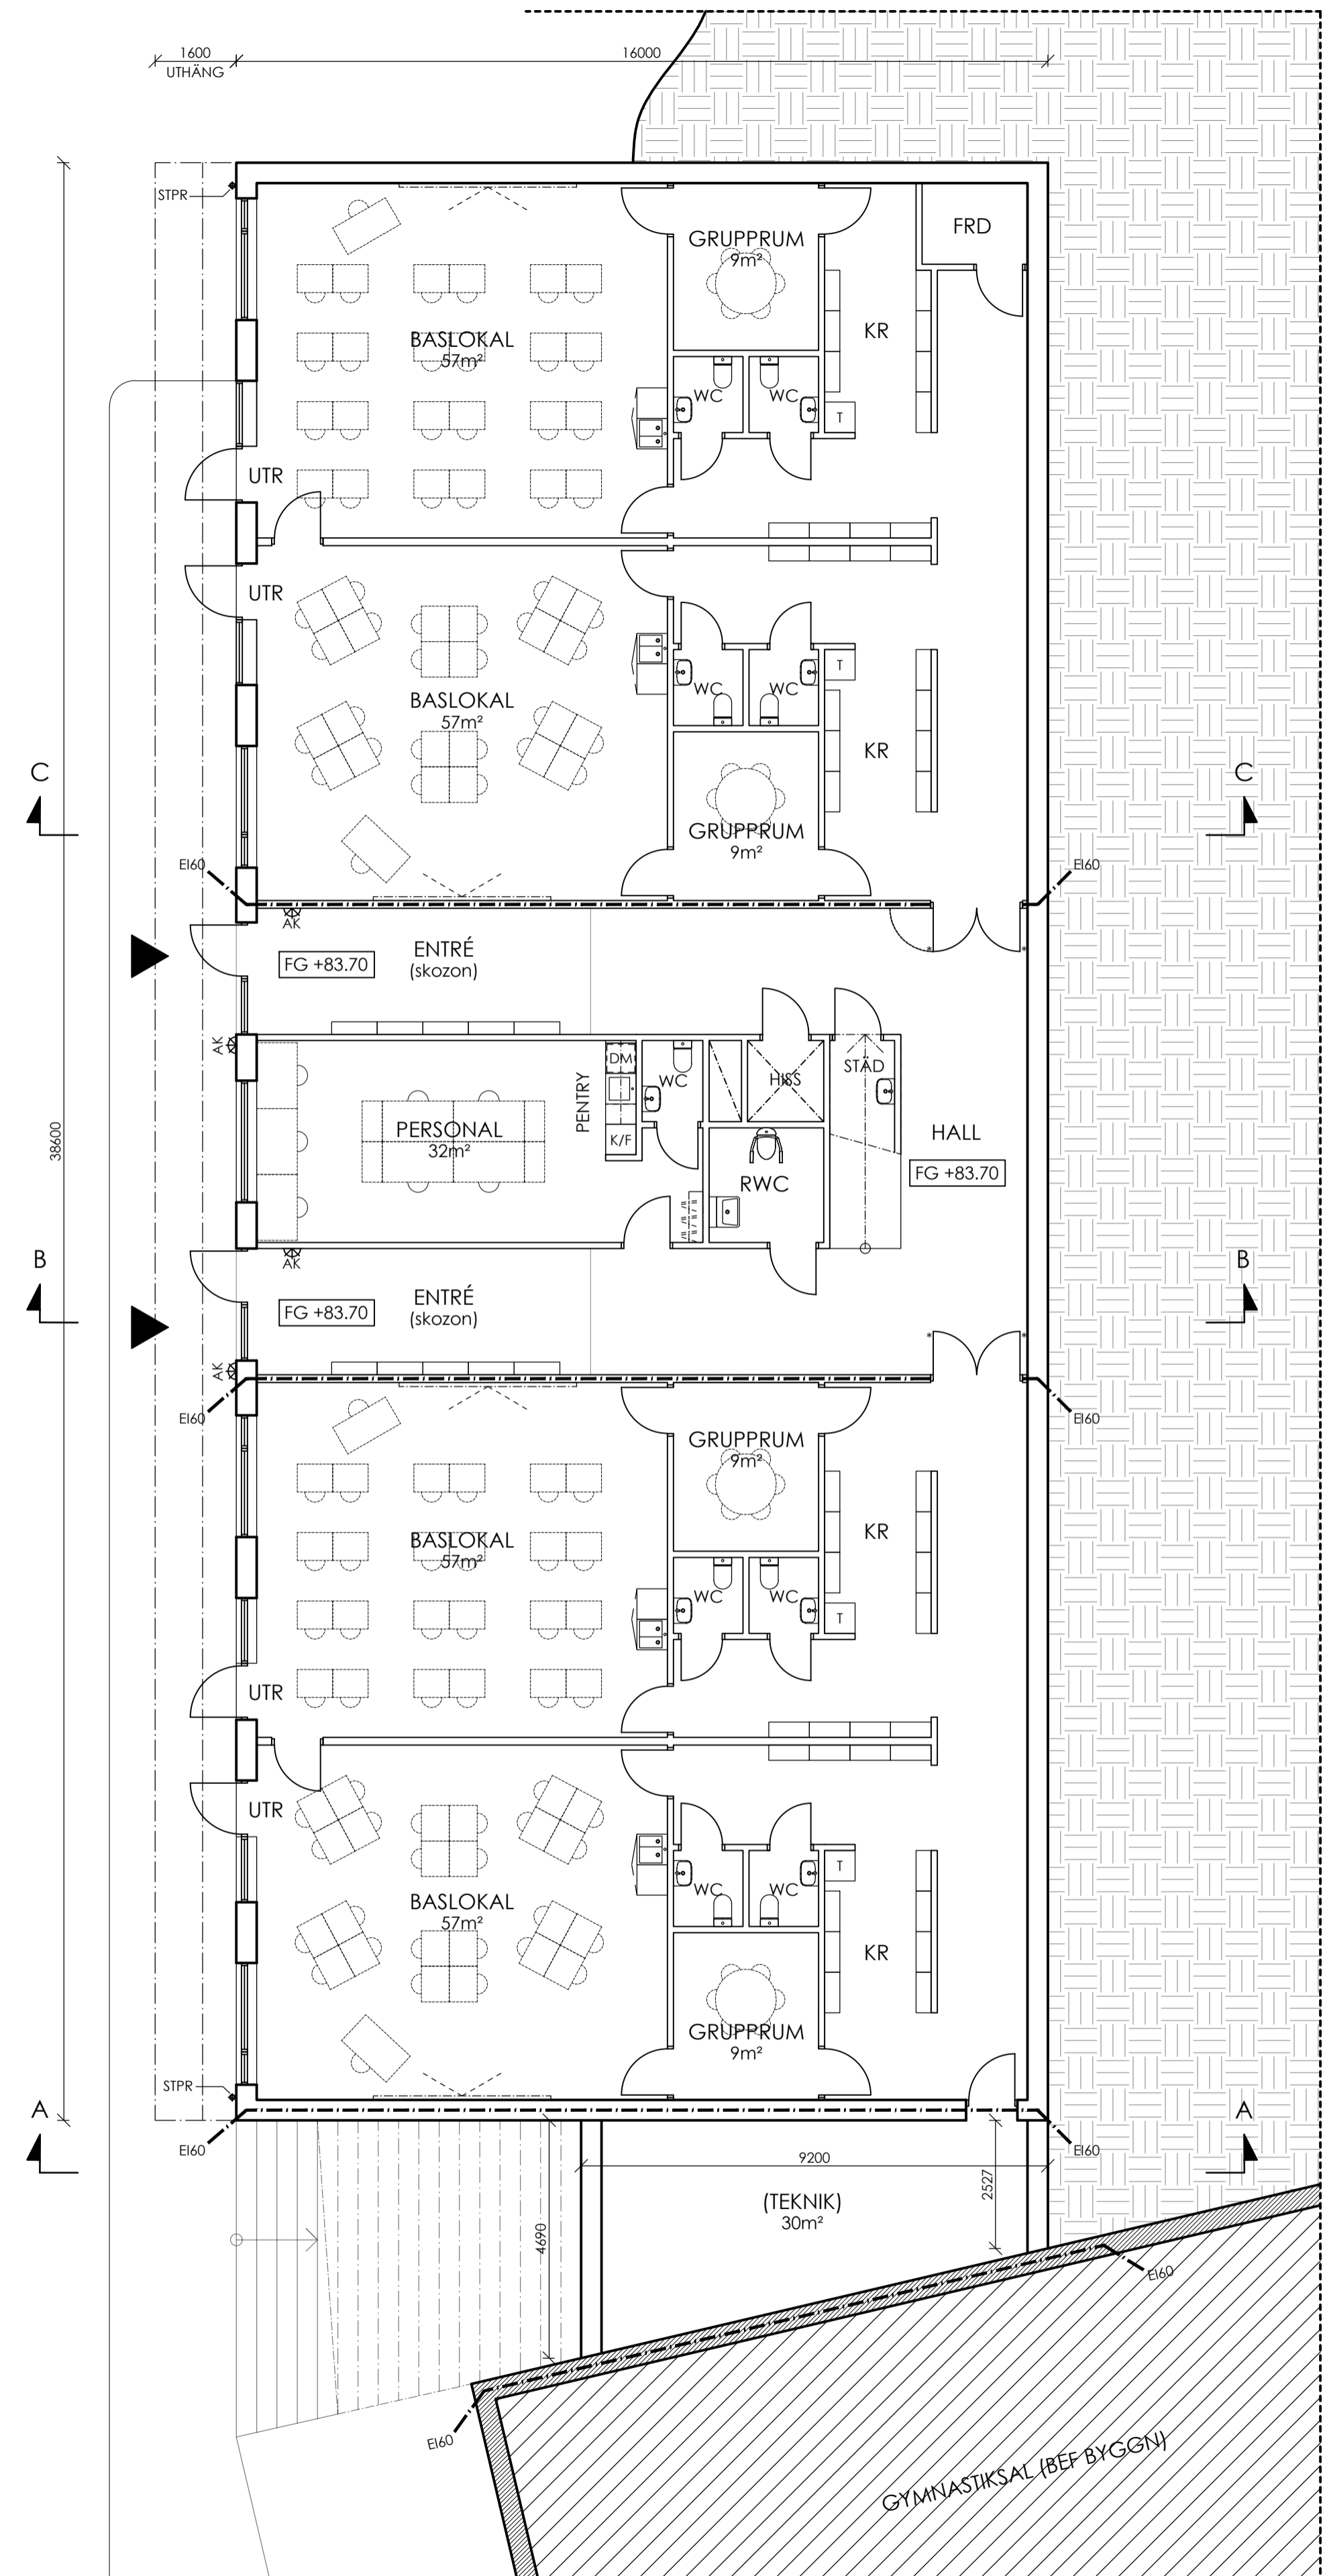

PLAN 09 (SOUTERRÄNG)
 SKALA 1:100 (A1)

PERGOLA FÖR SOLAVSKÄRMNING

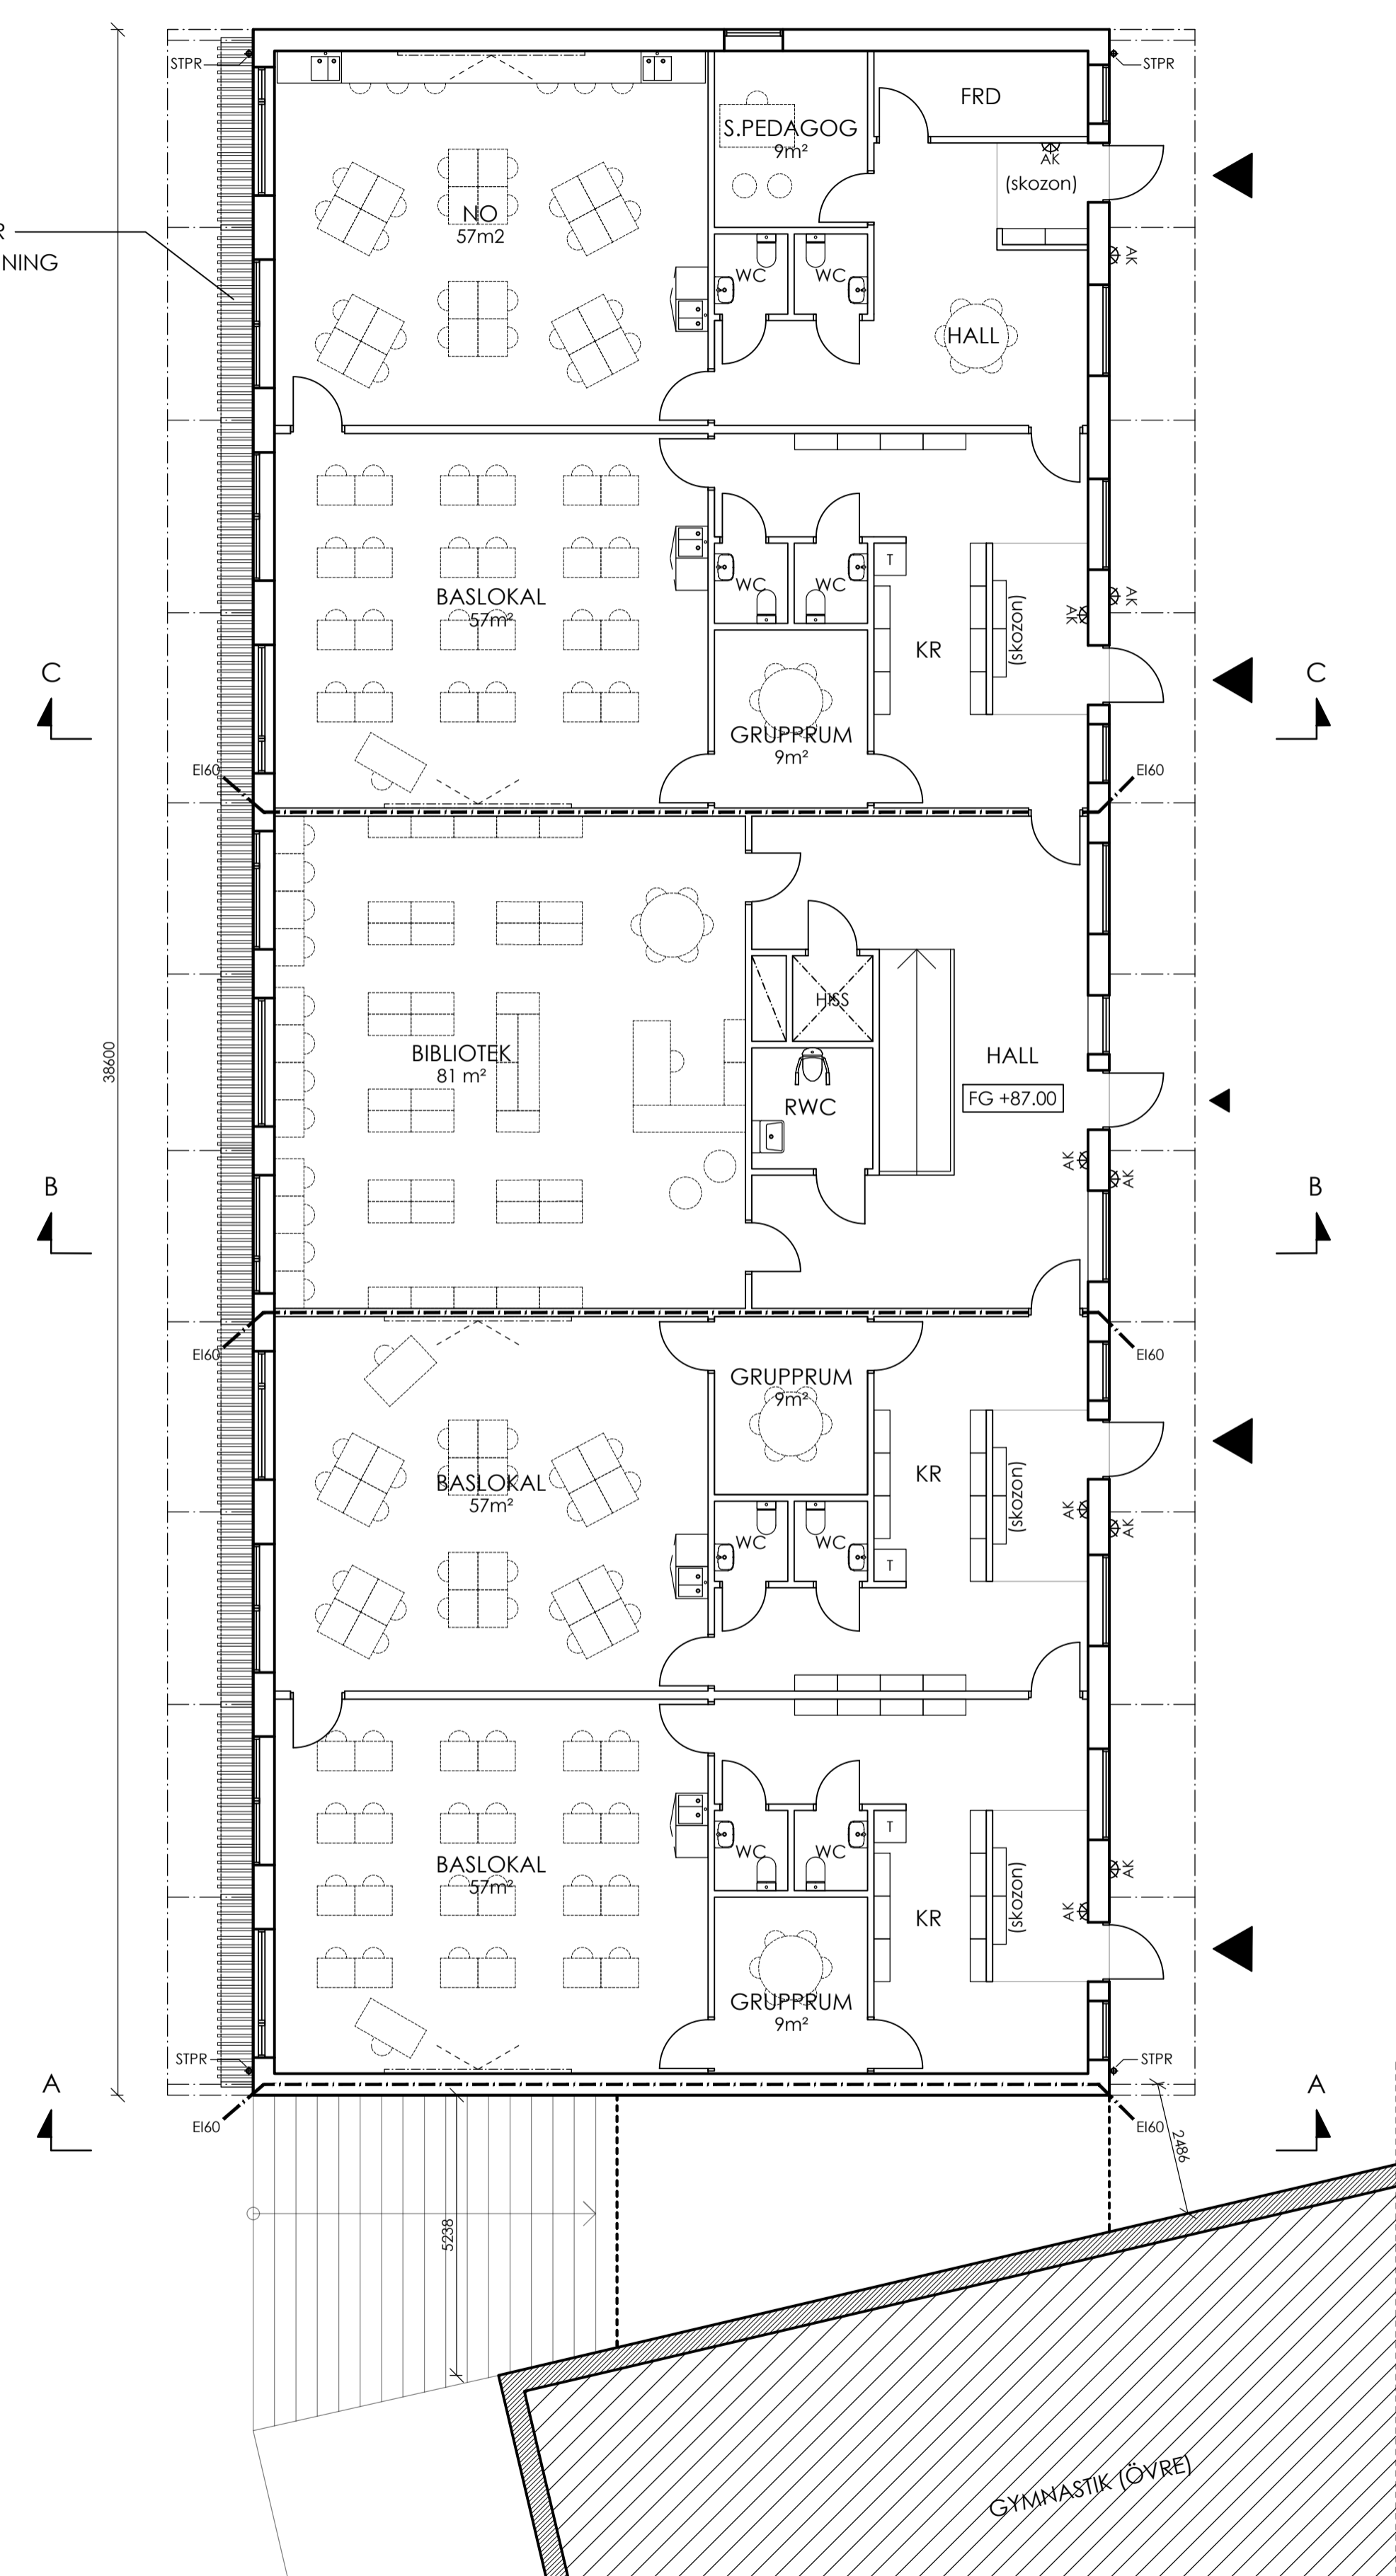

PLAN 10 (GÅRDSPLAN)
 SKALA 1:100 (A1)

BET	ANT	ÄNDRINGEN AVSER	SGH	DATUM
PRELIMINÄRHANDLING				
KAMIKAZE ARKITEKTER				
engelbrektsgatan 7, 211 33 malmö ■ www.kamikaze.nu				
UPPDRAG NR	2137	RITAD AV	MD/CM	HANDLÄGGARE
DATUM	2022-01-14	GRANSAD AV	C.MARSVIK	
HÖRBY, KV. VEGEHOLM 1				
ÄLVDALSSKOLAN - TILLBYGGNAD				
PLAN 09 & 10				
SKALA A1	SKALA A3	RUMMER	NUMMER	BET
1:100	1:200	A	40-1_001	-